
Väljastpoolt lisasoojustatud looduskivist voodriga sokkel ja pinnasel betoonpõrand


Lahendus SS-01-1 - Soklimüür lintvundamendil.
Kivid seotud mördiga, pinnasele toetuv betoonpõrand

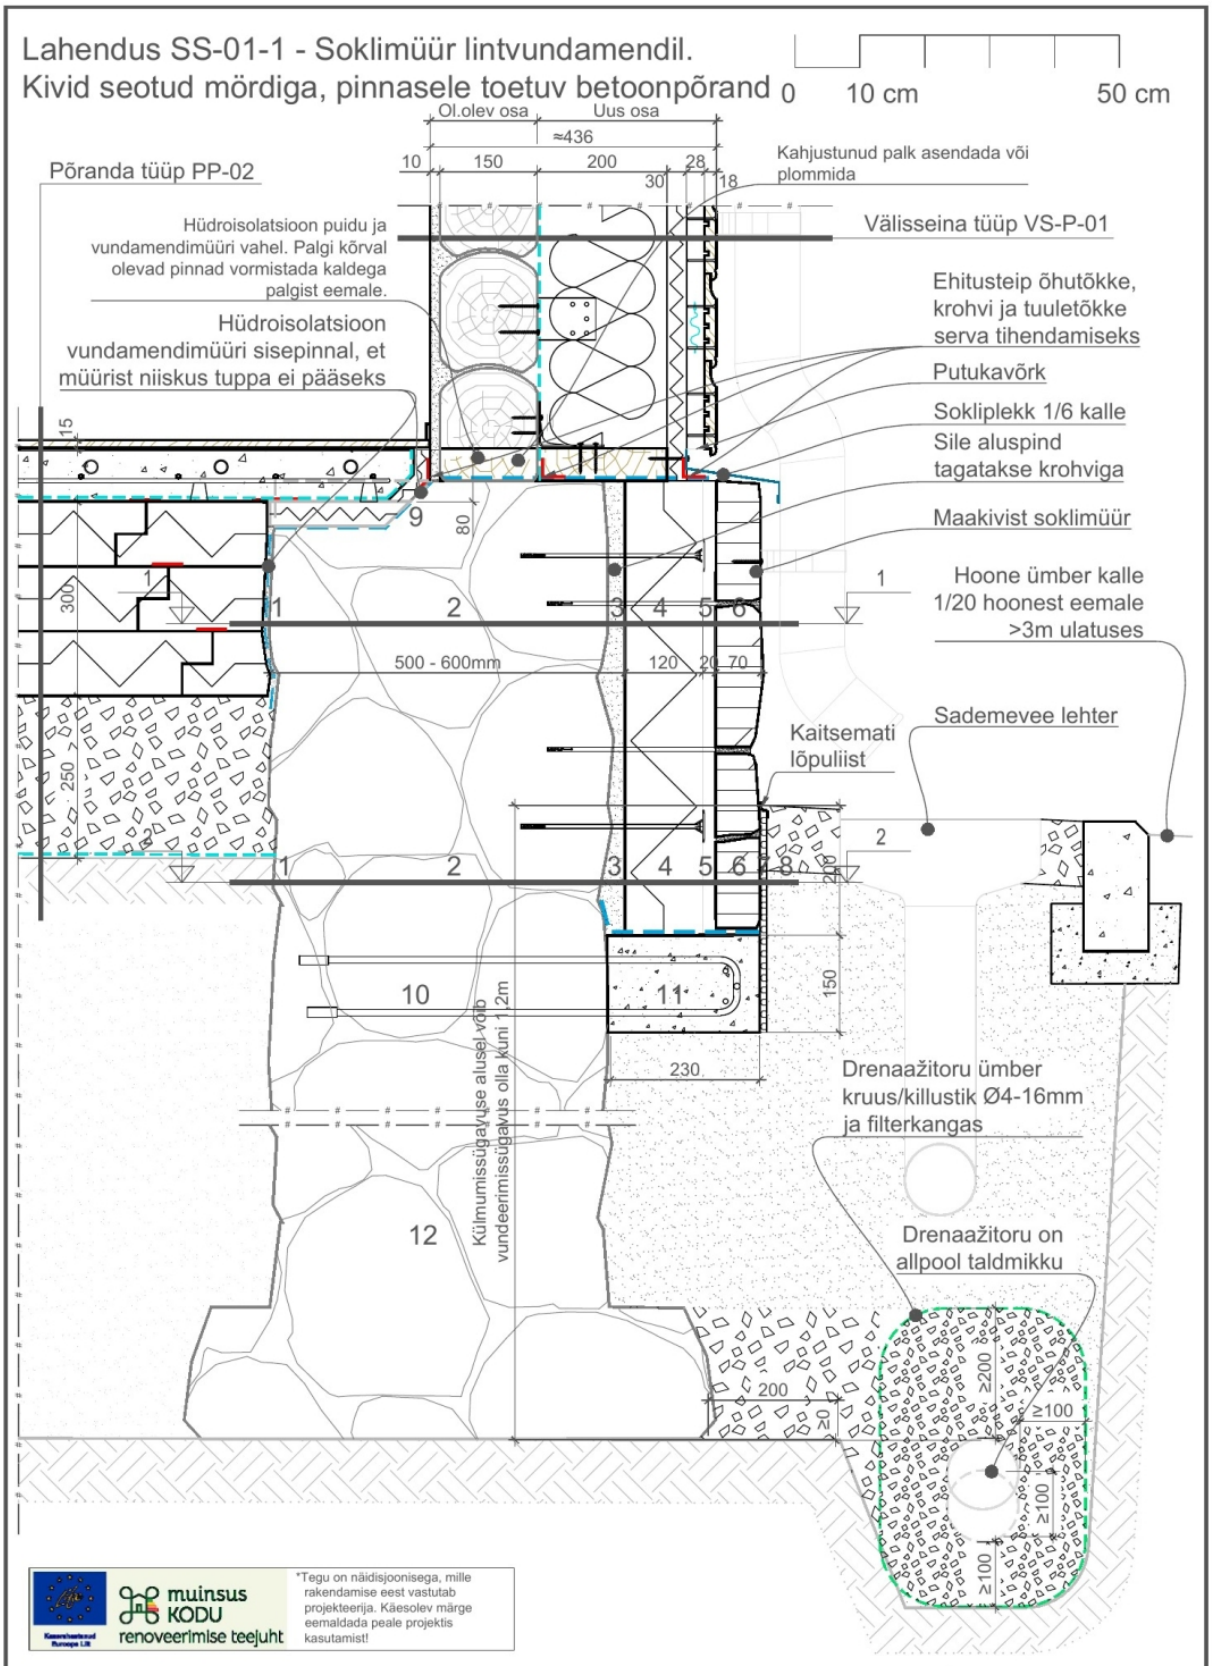

*Tegu on näidisjoonisega, mille rakendamise eest vastutab projekteerija. Käesolev märge eemaldada peale projektis kasutamist!

TELLIJA: *********	PROJEKTI AUTOR: *********			TÖÖ NR: *********	
OBJEKT: *********	VASTUTAV SPETSIALIST: *********			PROJEKTEERIJA KONTAKT: *********	
JOONIS: Lahendus SS-01-1 - Soklimüür lintvundamendil. Kivid seotud mördiga, pinnasele toetuv betoonpõrand	KUUPÄEV: *********	STAADIUM: *********	MÕÕTKAVA: 1:10	LEHT: *********	


Lahendus SS-01-1 - Soklimüür lintvundamendil.
Kivid seotud mördiga, pinnasele toetuv betoonpõrand

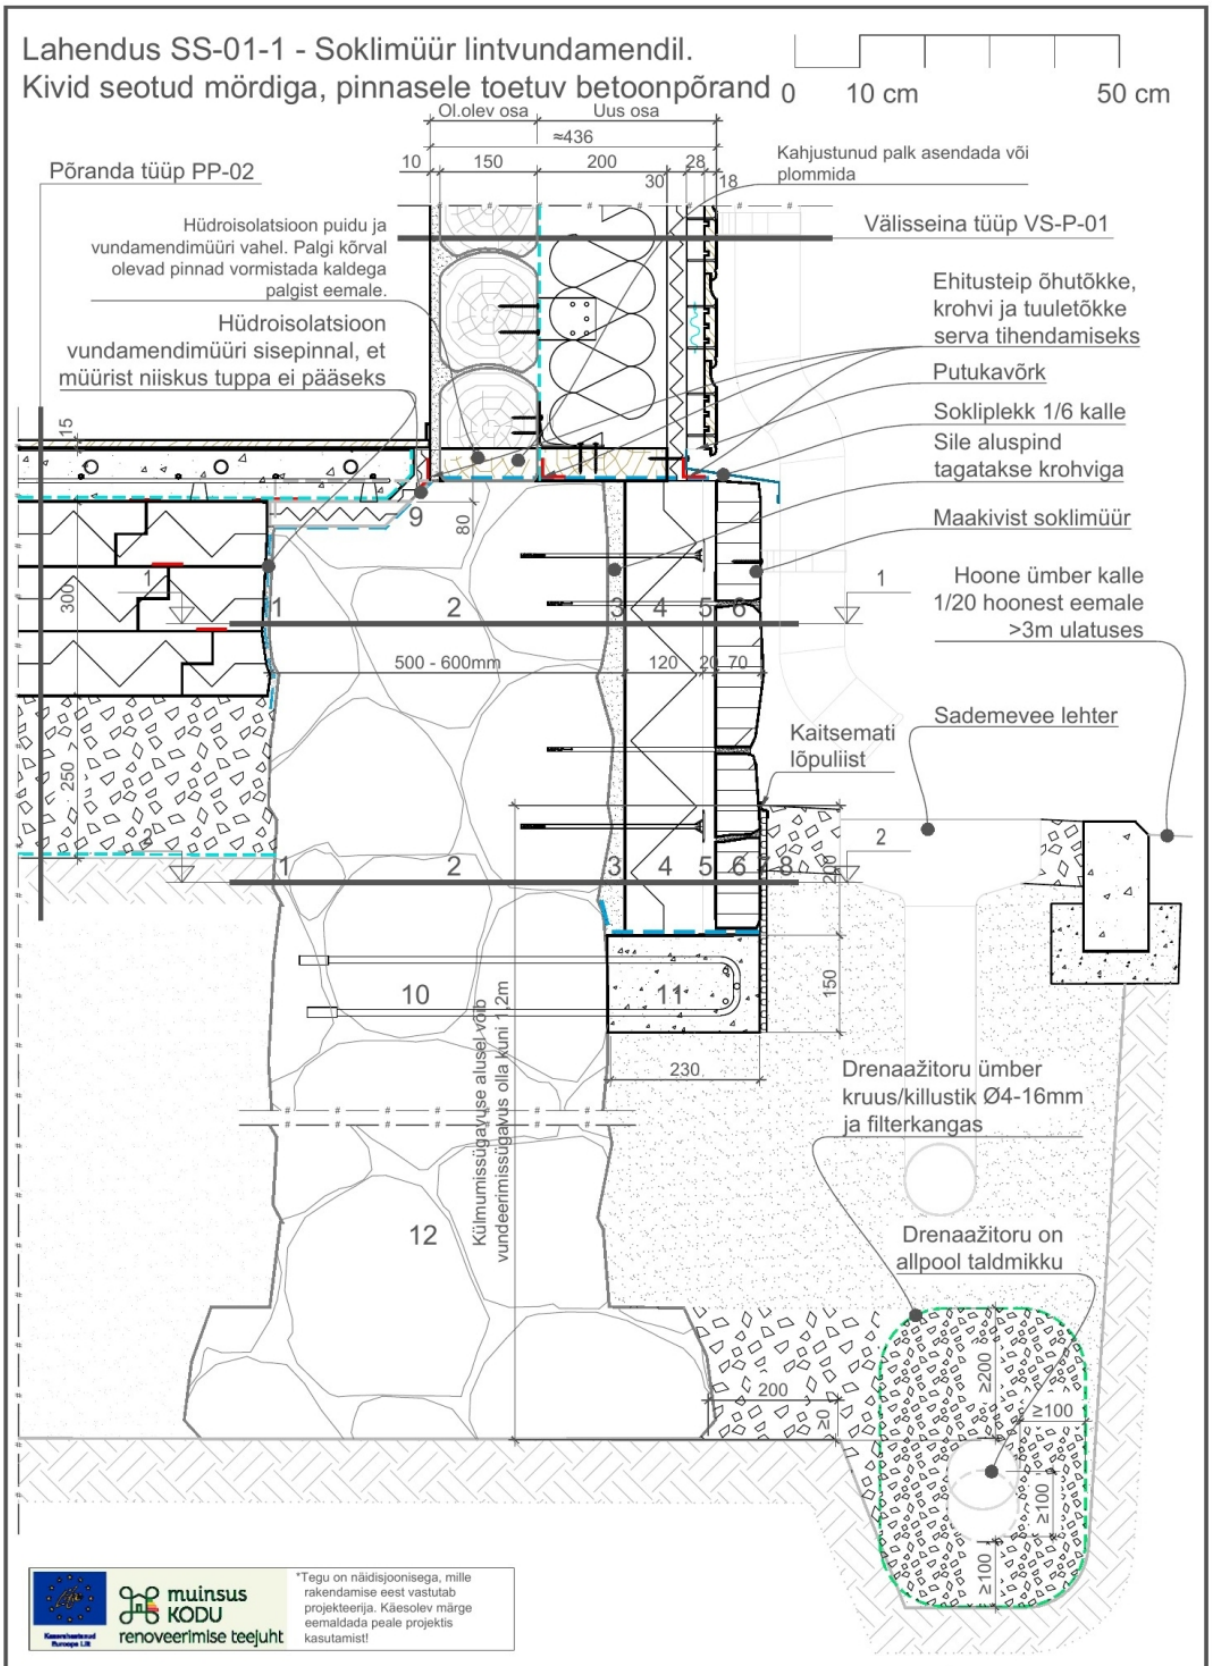

*Tegu on näidisjoonisega, mille rakendamise eest vastutab projekteerija. Käesolev märge eemaldada peale projektis kasutamist!

TELLIJA: *********	PROJEKTI AUTOR: *********			TÖÖ NR: *********	
OBJEKT: *********	VASTUTAV SPETSIALIST: *********			PROJEKTEERIJA KONTAKT: *********	
JOONIS: Lahendus SS-01-1 - Soklimüür lintvundamendil. Kivid seotud mördiga, pinnasele toetuv betoonpõrand	KUUPÄEV: *********	STAADIUM: *********	MÕÕTKAVA: 1:10	LEHT: *********	

Lahendus SS-01-1 - Soklimüür lintvundamendil.
Kivid seotud mördiga, pinnasele toetuv betoonpõrand

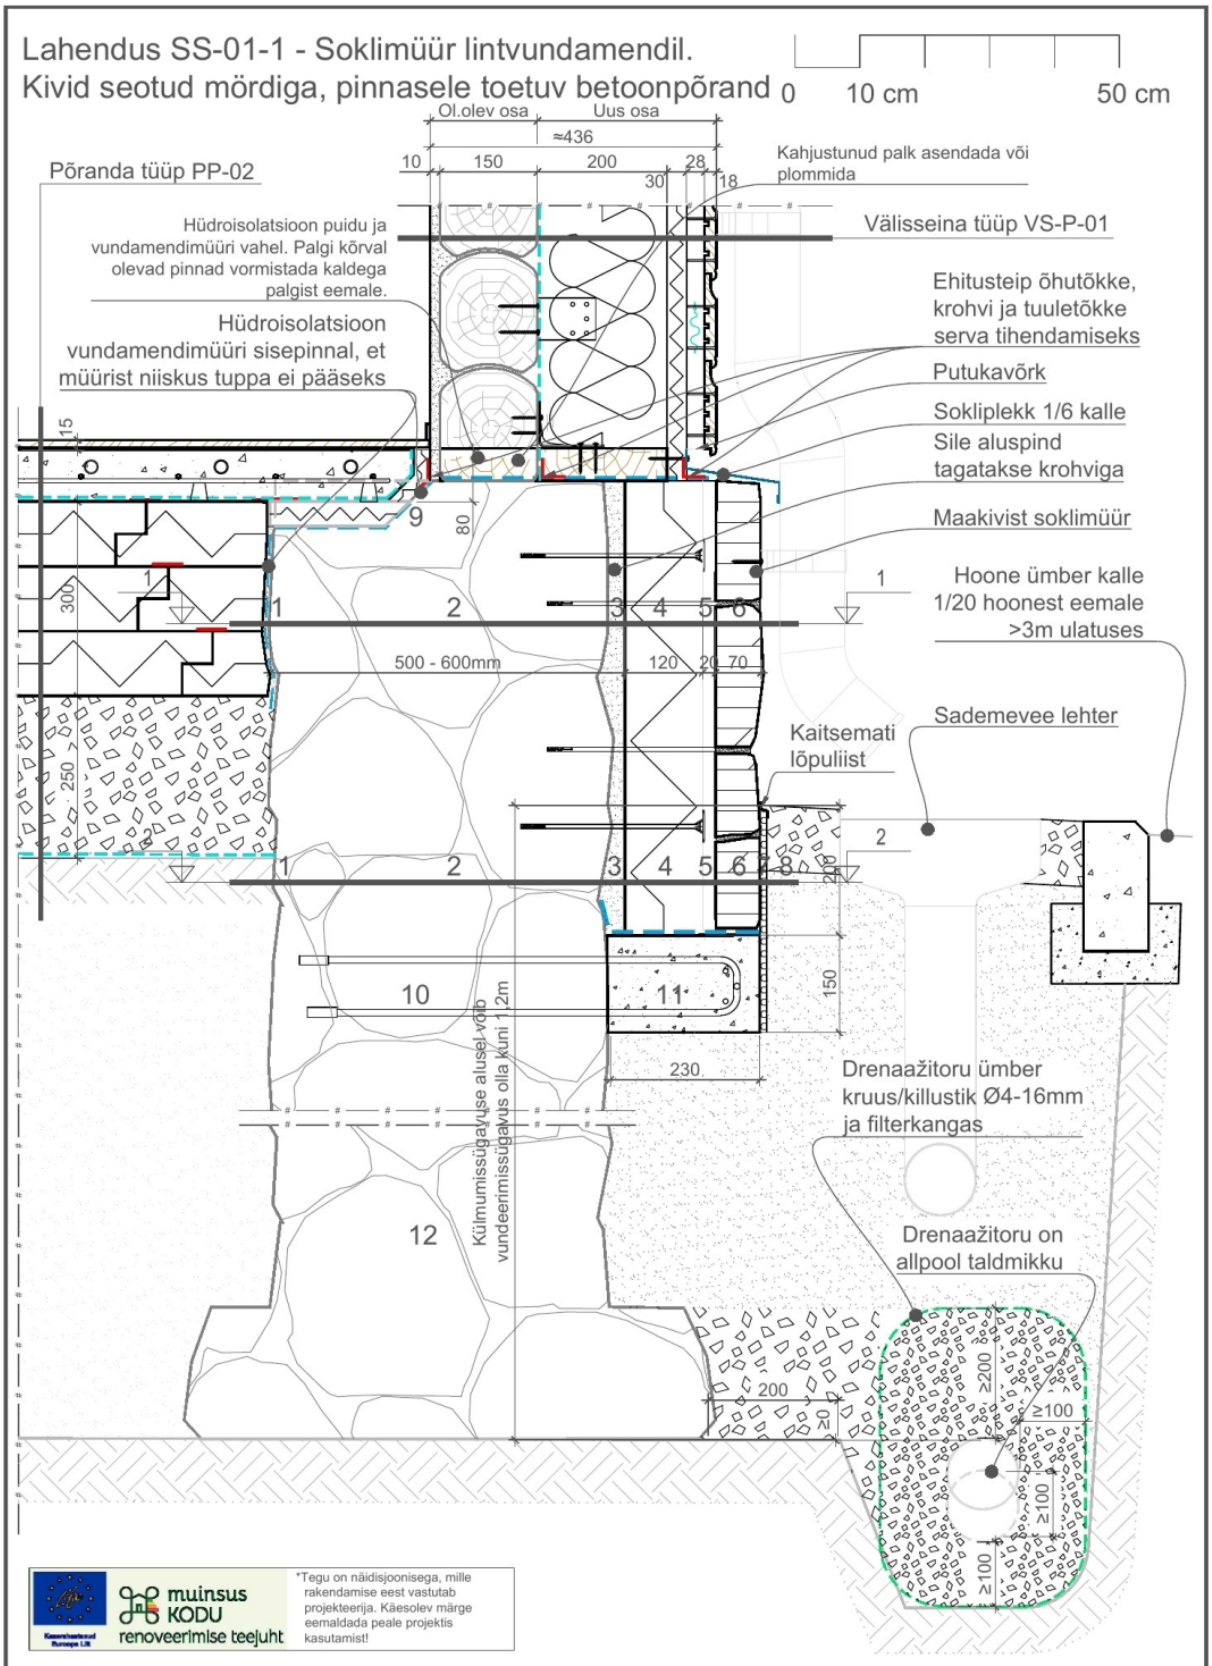

*Tegu on näidisjoonisega, mille rakendamise eest vastutab projekteerija. Käesolev märge eemaldada peale projektis kasutamist!

TELLIJA: *********	PROJEKTI AUTOR: *********			TÖÖ NR: *********	
OBJEKT: *********	VASTUTAV SPETSIALIST: *********			PROJEKTEERIJA KONTAKT: *********	
JOONIS: Lahendus SS-01-1 - Soklimüür lintvundamendil. Kivid seotud mördiga, pinnasele toetuv betoonpõrand	KUUPÄEV: *********	STAADIUM: *********	MÕÕTKAVA: 1:10	LEHT: *********	

Väljastpoolt lisasoojustatud looduskivist voodriga sokkel ja pinnasel betoonpõrand: krohvitud olemasolevale sokli pinnale lisatud soojustusplaadid ja algsega sarnane puhasvuugiga uus looduskivist laotud vooder. Lahendus sobib juhul, kui sokli seisukord on halb ja olemasoleva sokli eksponeerimist ei nõuta. Sokli tasapinna muutus tulenevalt soojustamisest peab olema läbi projekteeritud ja liitekohad lahendatud. Näidatud põranda, palkseina ja vundamendi liitumine koos sademevee ärajuhtimise süsteemidega.

Joonise tähis: **SS-01**

- ✓ spetsialisti joonis
  SS-01_looduskivi_2D.pdf | 416.59 KB | pdf

Viimati uuendatud 23.10.2026