
Päikesepaneelidest kivimüüride katted

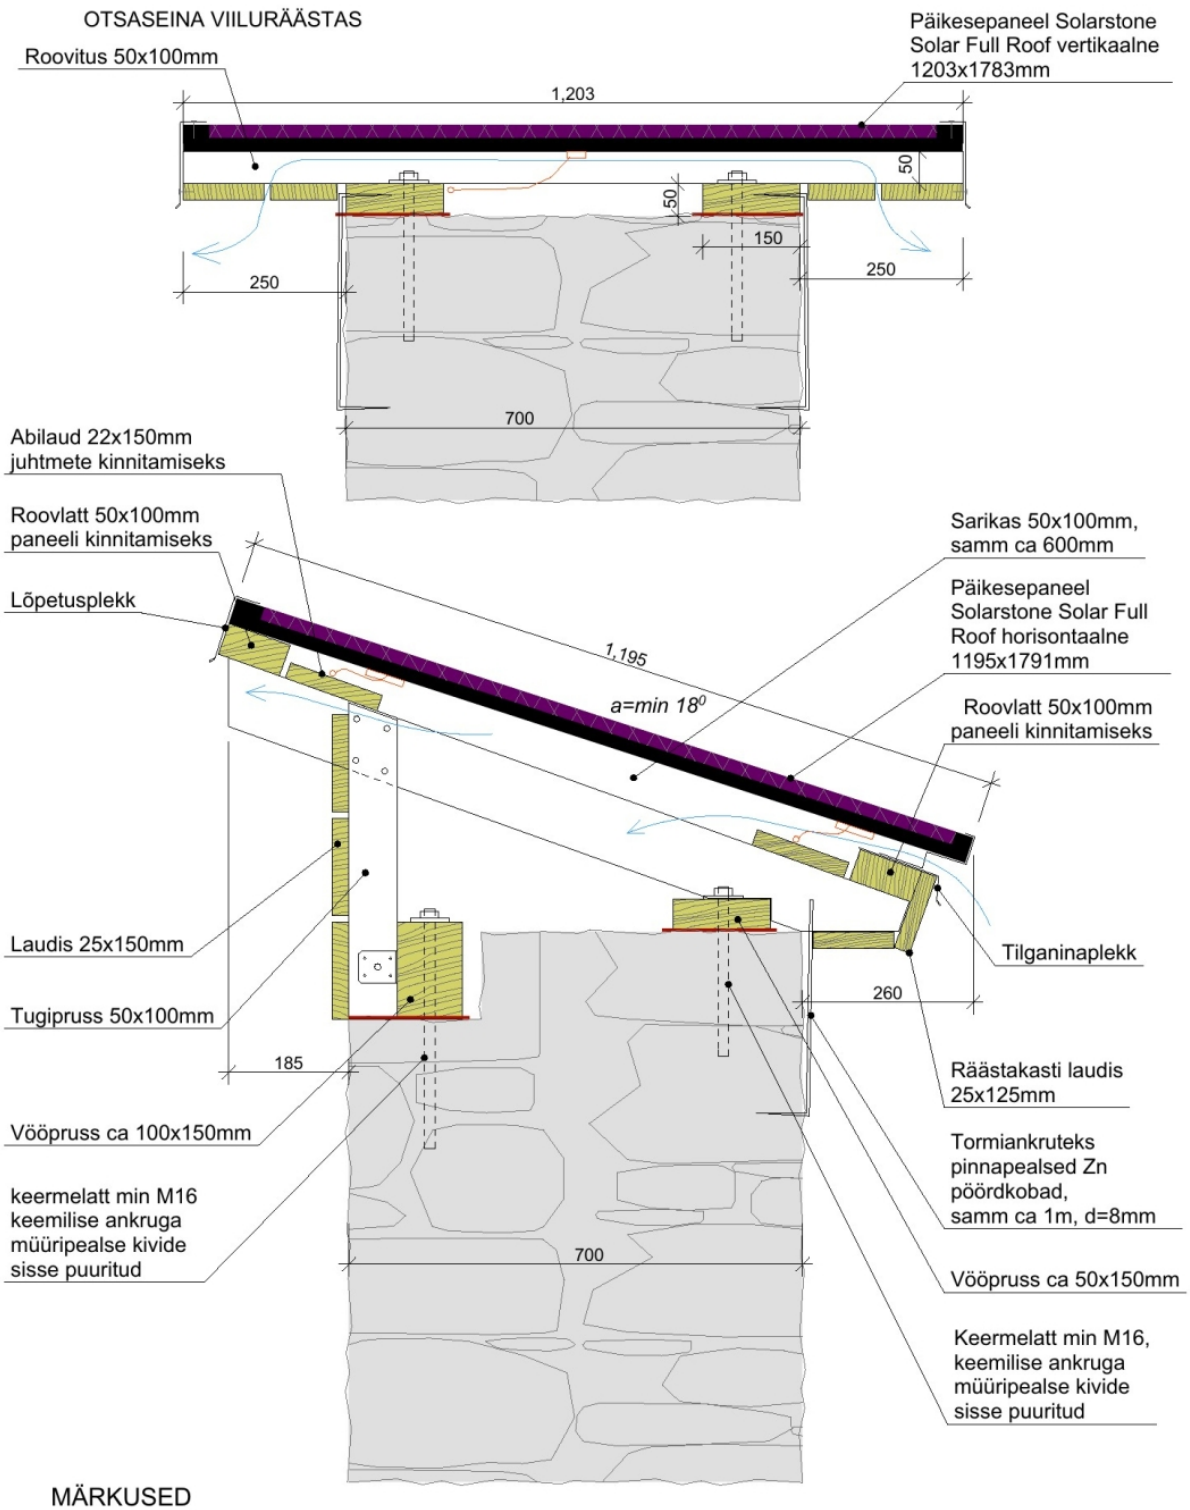


MÄRKUSED

1. Esitatud on põhimõtteline lahendus. Iga objekti tuleb lahendada vastavalt reaalsele olukorrale.
2. Lindude pääs müüripealsele tuleb takistada tuulutuspiludega laudisega, väga konarlikul müüril võib lisaks kasutada ka 2x2cm silmaga Zn võrku. Tuulutuspilud laudade vahel ei tohiks olla suuremad kui 15-20mm.
3. Müüri nurgad, üleminekud otsaviilule ja otsaviilu harja tsoon, mis ei jagune täpselt päikesepaneelide sammuga, lahendada tummade abipaneelidega vm. moodulisse sobituva ajas kestva katusematerjaliga.

ARH-1-06	Päikesepaneelidest kivimüüride katted	M 1:10

Muinsuskaitseamet

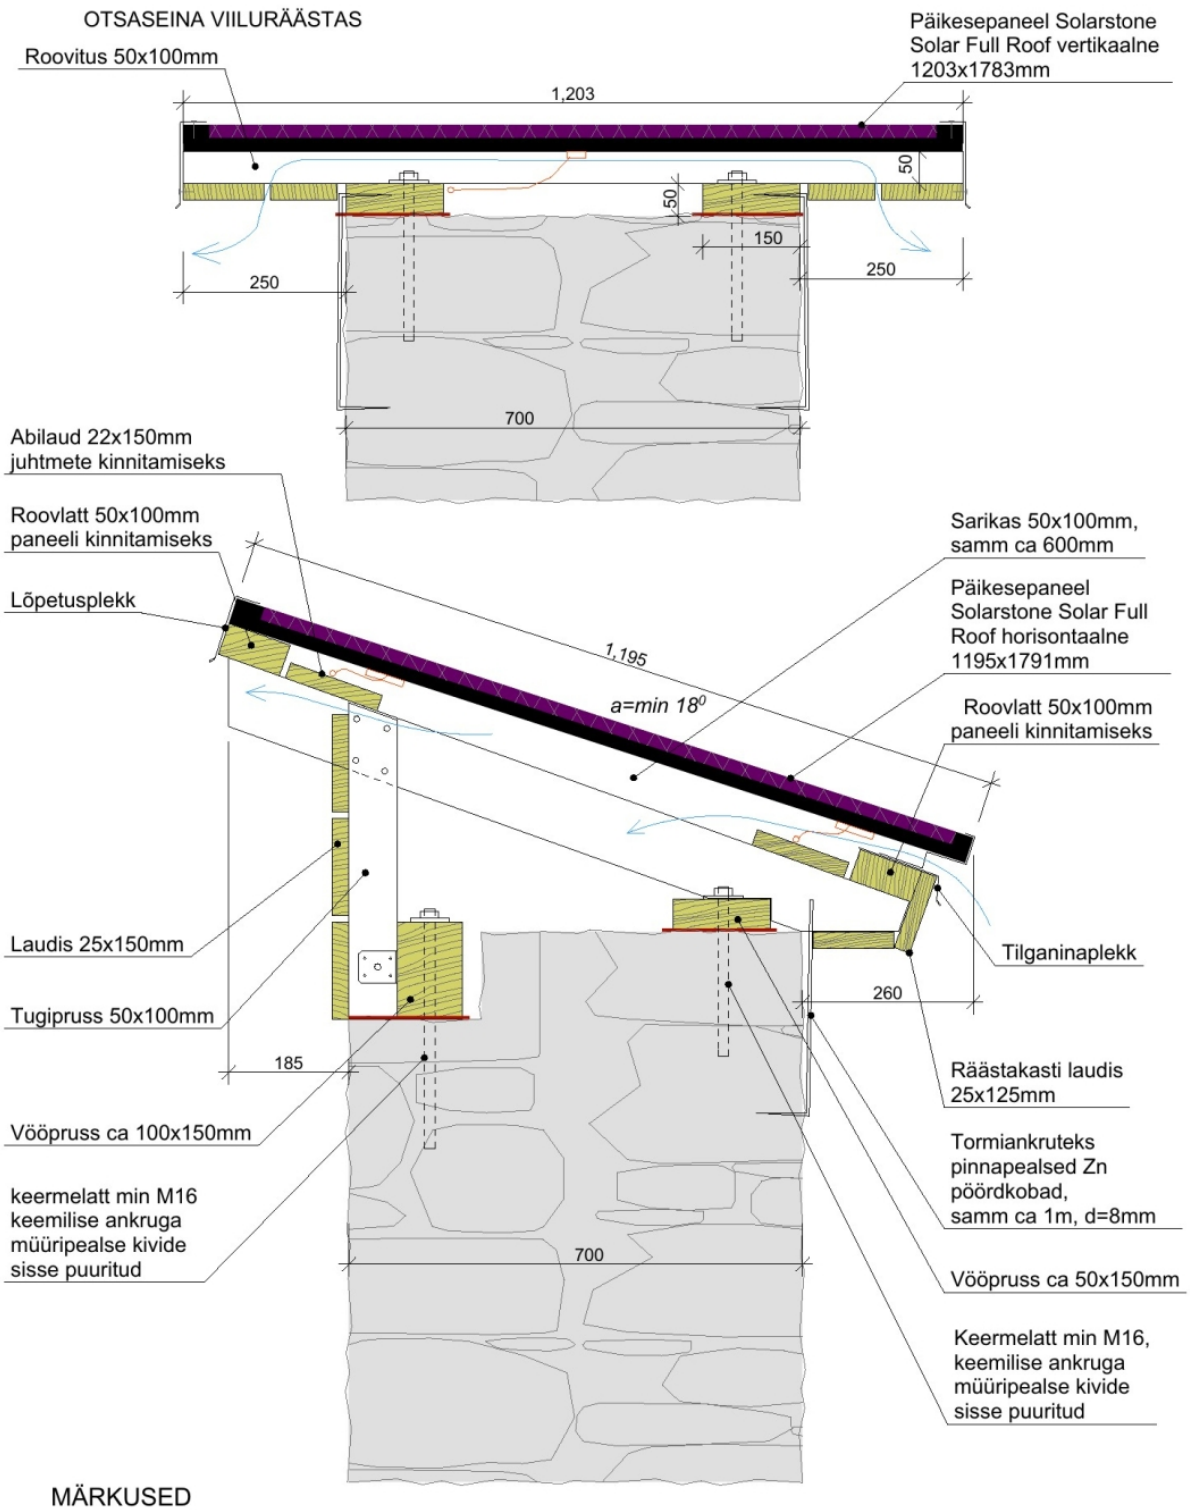


MÄRKUSED

1. Esitatud on põhimõtteline lahendus. Iga objekti tuleb lahendada vastavalt reaalsele olukorrale.
2. Lindude pääs müüripealsele tuleb takistada tuulutuspiludega laudisega, väga konarlikul müüril võib lisaks kasutada ka 2x2cm silmaga Zn võrku. Tuulutuspilud laudade vahel ei tohiks olla suuremad kui 15-20mm.
3. Müüri nurgad, üleminekud otsaviilule ja otsaviilu harja tsoon, mis ei jagune täpselt päikesepaneelide sammuga, lahendada tummade abipaneelidega vm. moodulisse sobituva ajas kestva katusematerjaliga.

ARH-1-06	Päikesepaneelidest kivimüüride katted	M 1:10

Muinsuskaitseamet

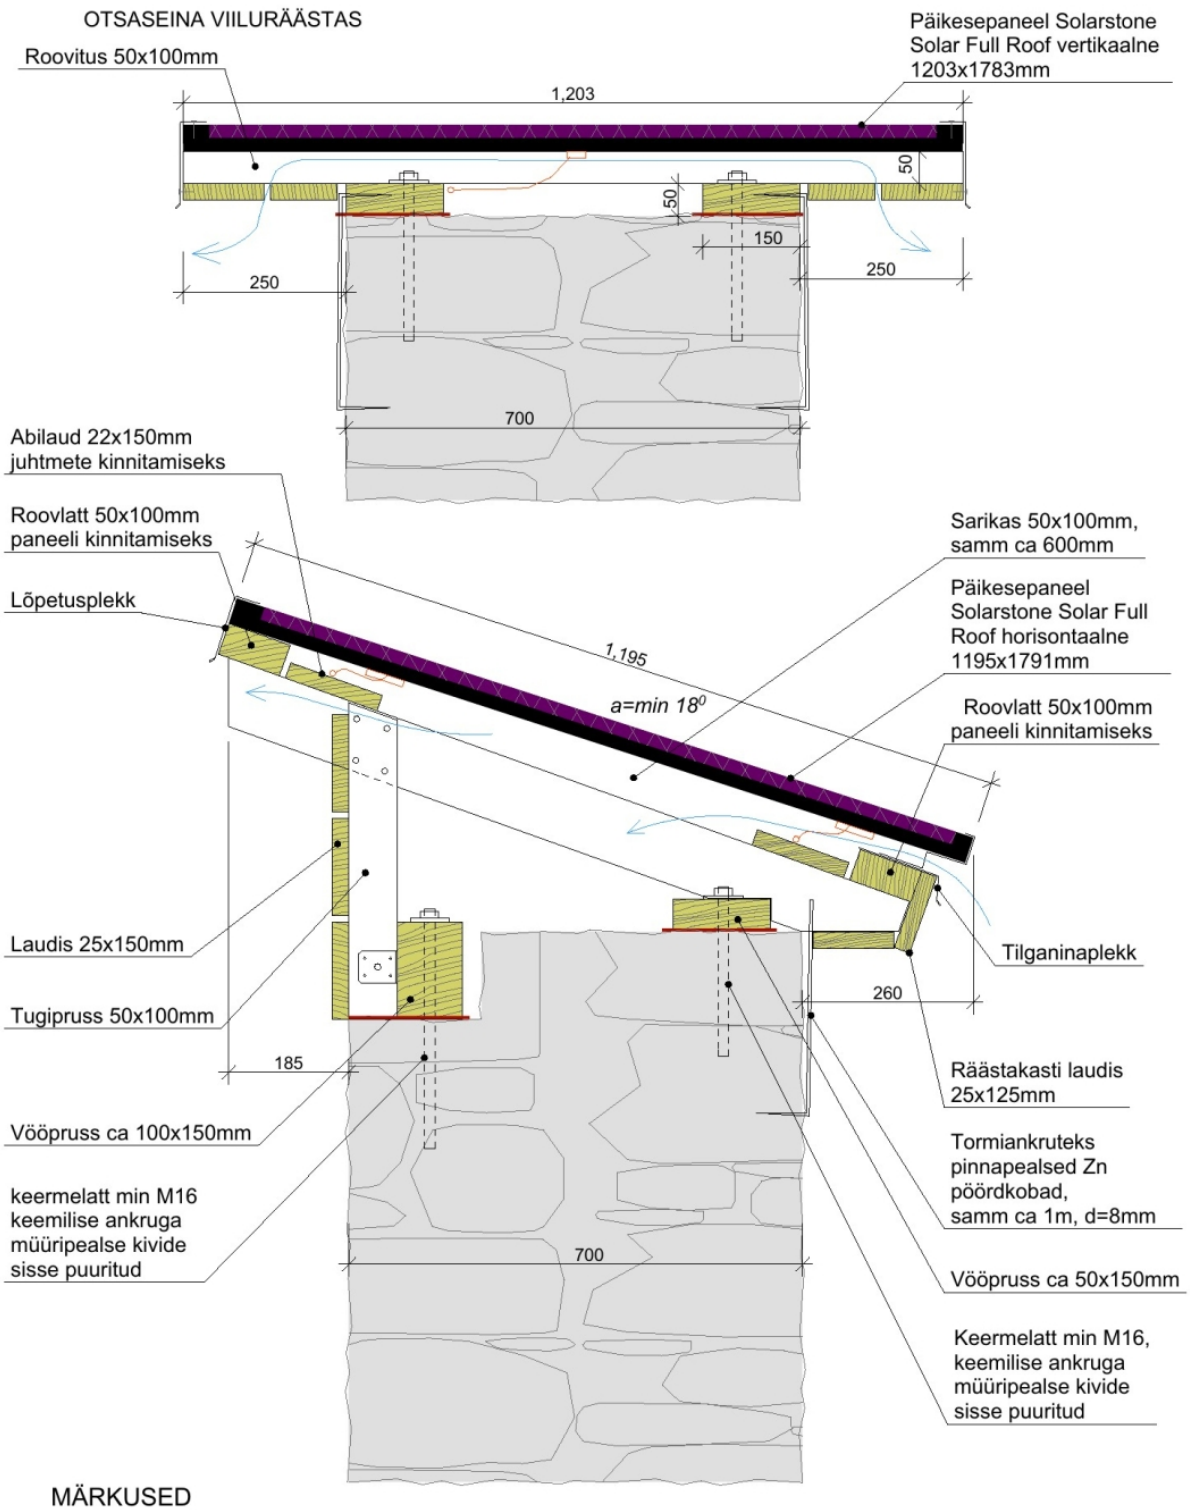

MÄRKUSED

1. Esitatud on põhimõtteline lahendus. Iga objekti tuleb lahendada vastavalt reaalsele olukorrale.
2. Lindude pääs müüripealsele tuleb takistada tuulutuspiludega laudisega, väga konarlikul müüril võib lisaks kasutada ka 2x2cm silmaga Zn võrku. Tuulutuspilud laudade vahel ei tohiks olla suuremad kui 15-20mm.
3. Müüri nurgad, üleminekud otsaviilule ja otsaviilu harja tsoon, mis ei jagune täpselt päikesepaneelide sammuga, lahendada tummade abipaneelidega vm. moodulisse sobituva ajas kestva katusematerjaliga.

ARH-1-06	Päikesepaneelidest kivimüüride katted	M 1:10

Muinsuskaitseamet

- Joonis **M-01**
  Päikesepaneelidest kivimüüride katted

  M-01_paikesepaneelid.pdf | 72.64 KB | pdf

Viimati uuendatud 27.10.2026