
Lahendus A-K-01 - Kahe raamiga 3+1 klaasiga puitaken kiviseinas

10 cm 30 cm

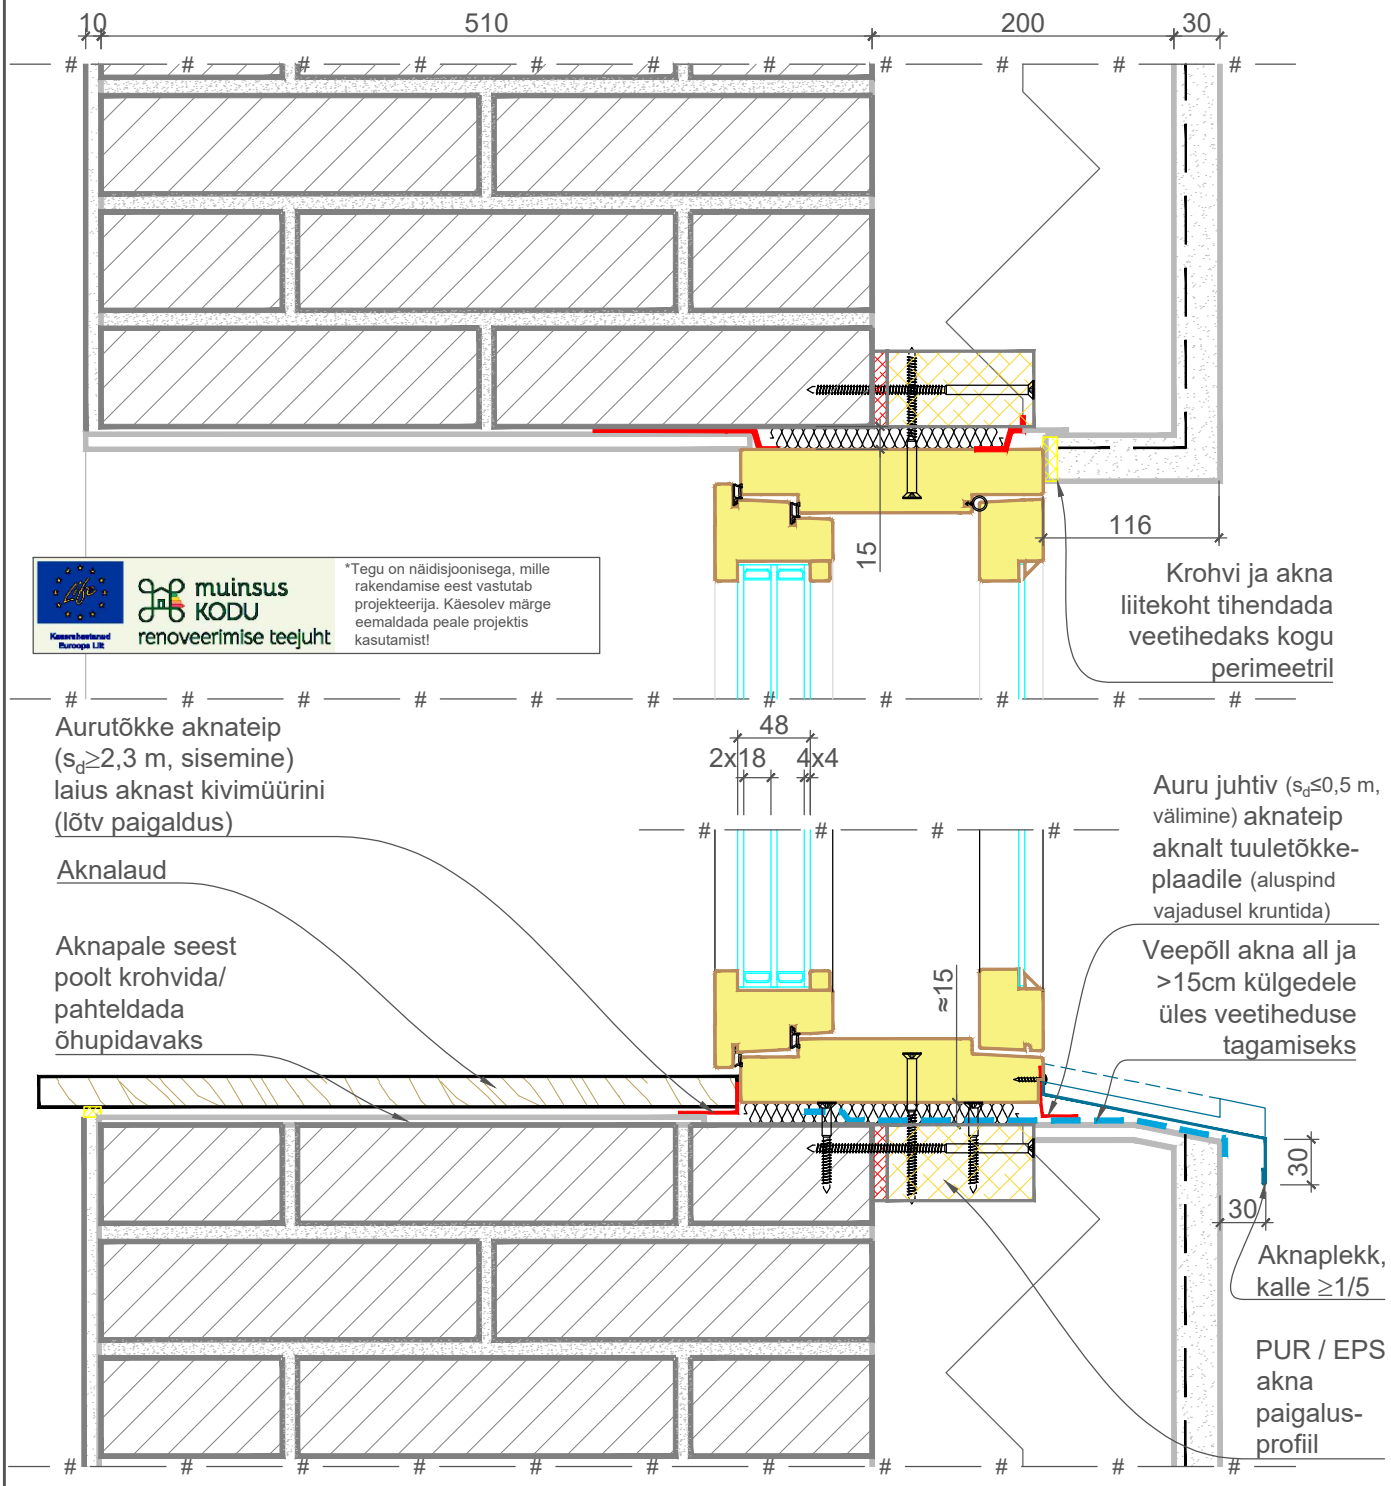

Märkused

*Tegu on põhimõttelise lahendusega, mis kohandatakse objektile vastavaks projekteerimise käigus!

Kindlustada akna vastupanu tuulekoormuse EVS-EN 12210 klassile C2 kuni 8 korruseni ja C3 8. korrusele järgnevate korruste puhul. (Suurema tuuleriski korral vastavalt C3 ja C4).
Kindlustada akna õhuläbilaskvuse EVS-EN 12207 vastavus klassile 4.
Kindlustada veepidavuse vastavus klassile 7, EVS-EN 12208.
Aknal esitada raami soojusläbivus, klaaspaketi soojusläbivus ja klaaspaketi servaliistu joonsoojusläbivus.

TELLIJA:	*********	PROJEKTI AUTOR:	*********	TÖÖ NR:	*********
OBJEKT:	*********	VASTUTAV SPETSIALIST:	*********	PROJEKTEERIJA KONTAKT:	*********
JOONIS:	Lahendus A-K-01 - Kahe raamiga 3+1 klaasiga puitaken kiviseinas	KUUPÄEV: *********	STAADIUM: *********	MÕÕTKAVA: 1:5	LEHT: *********