
MÄRKUSED

1. Fassaadi joonis vt. DET-00 .
2. Profiil 1 -veenina soklil, profiil 2 -baasi profiil

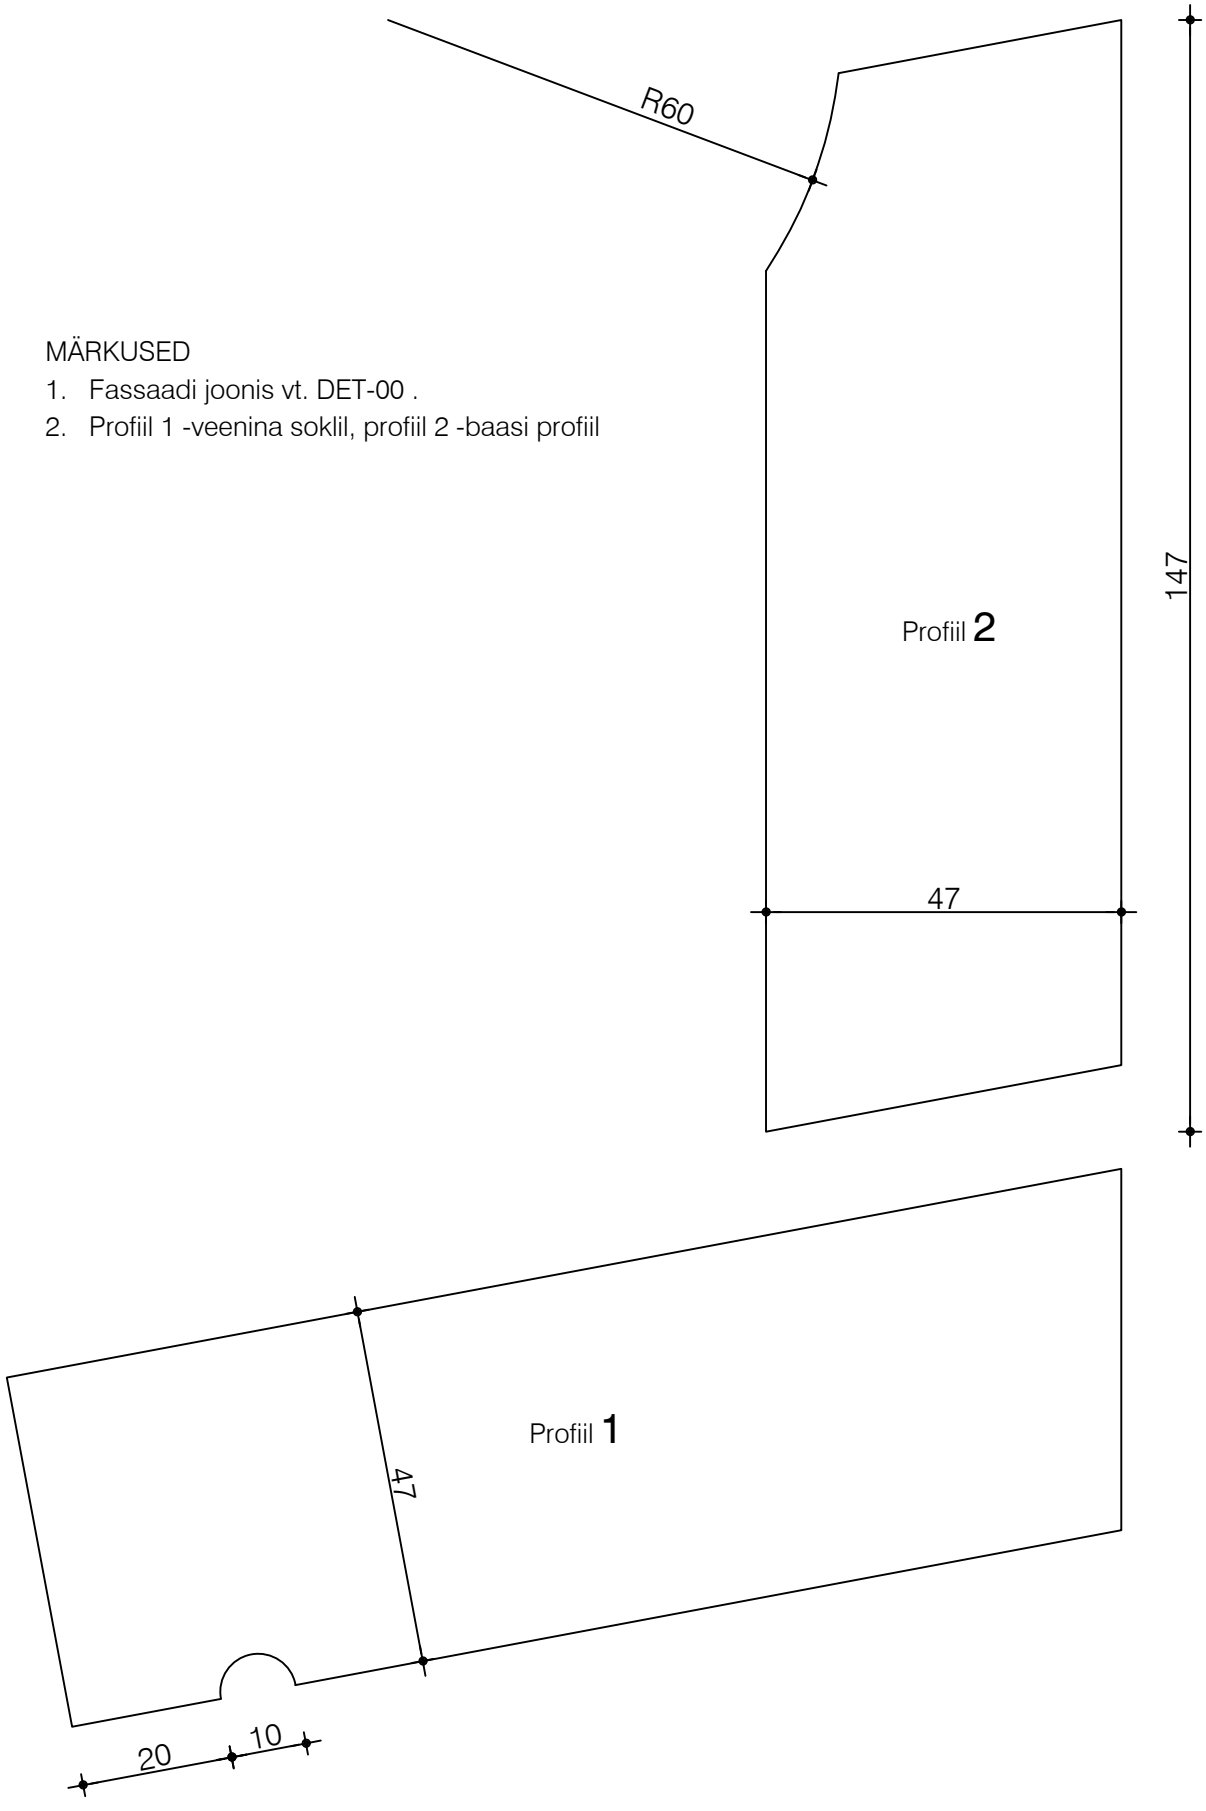

DET-01-02	Puitfassaadi profiilid. Puitprofiilid 1 ja 2	M 1:1

Muinsuskaitseamet