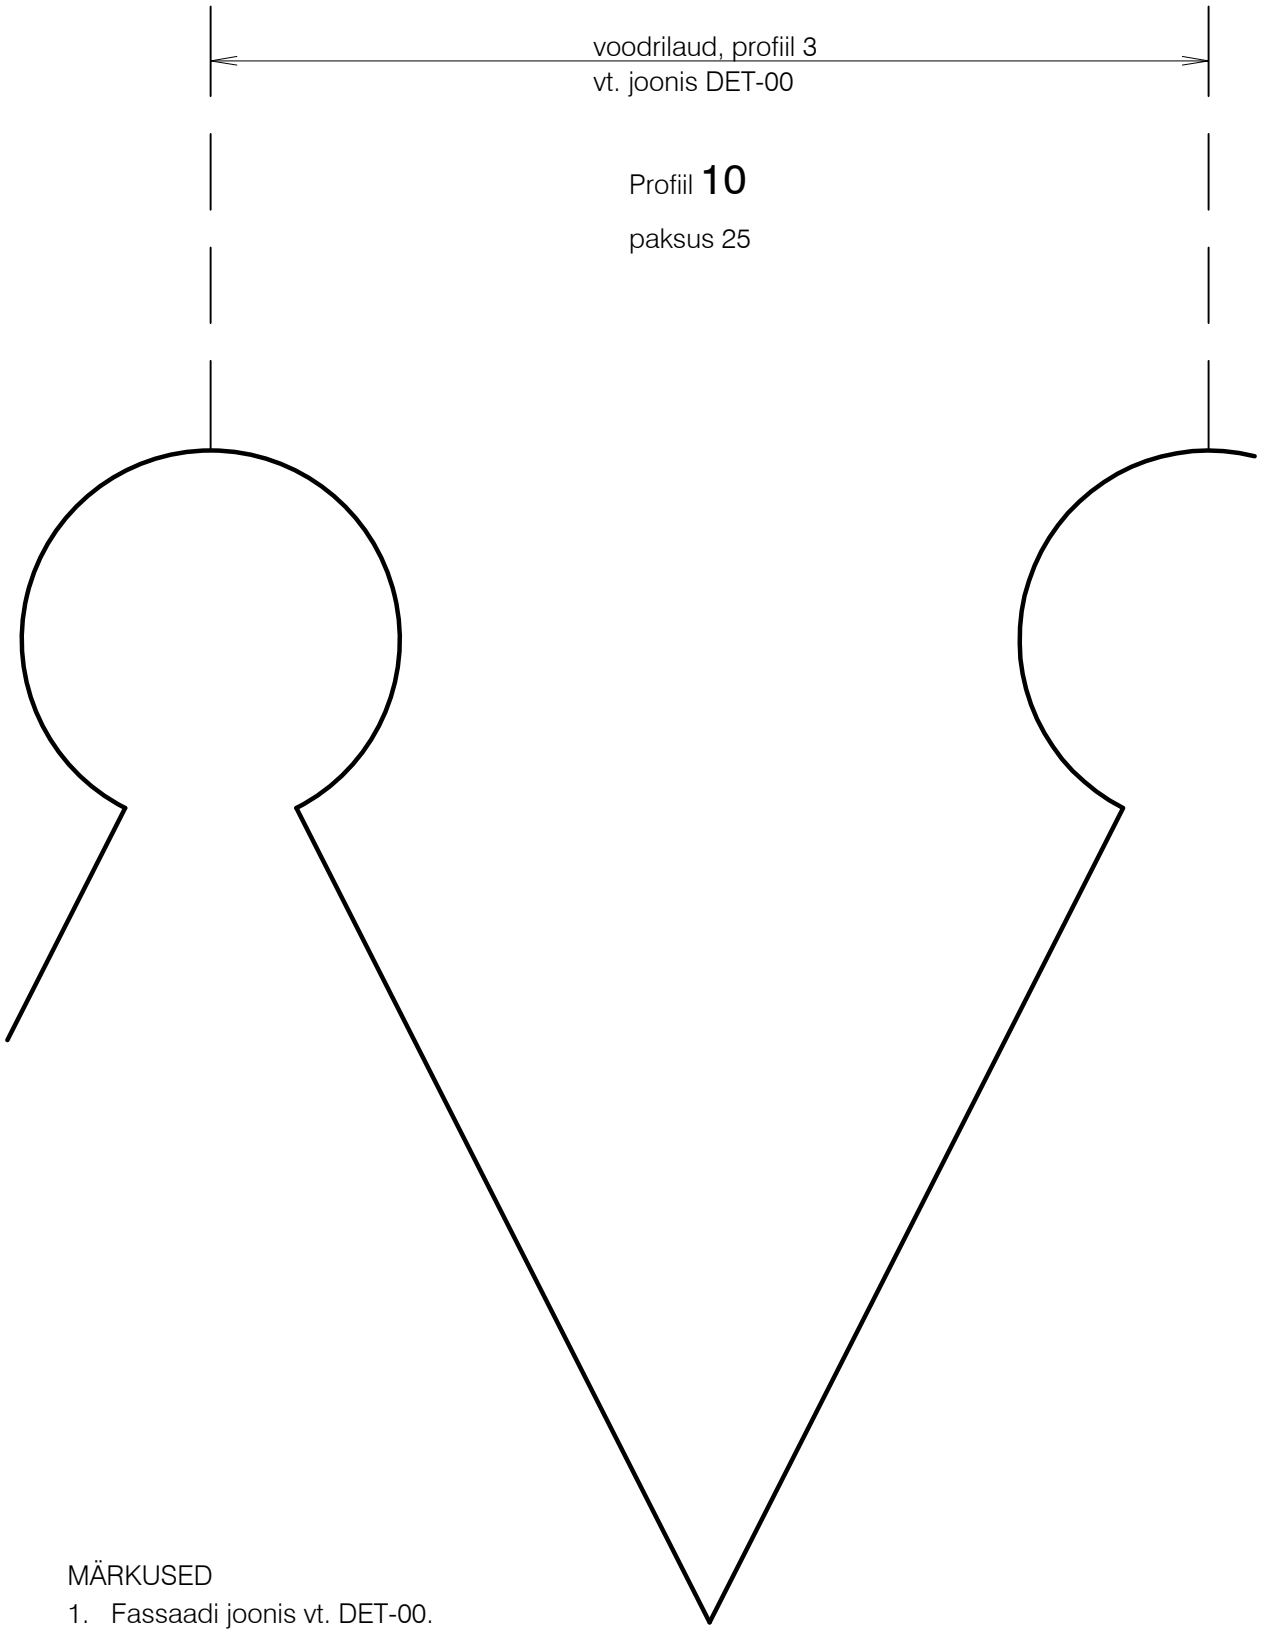


MÄRKUSED

1. Fassaadi joonis vt. DET-00.
2. Profiil 10 -viilu vertikaallaudise (profiil 3) alaserva profiil.

DET-10	Puitfassaadi profiilid. Puitprofiil 10	M 1:1

Muinsuskaitseamet