
Profiil **11**

paksus 130

MÄRKUSED

1. Fassaadi joonis vt. DET-00.
2. Profiil 12 -müürlati konsoolse otsa profiil

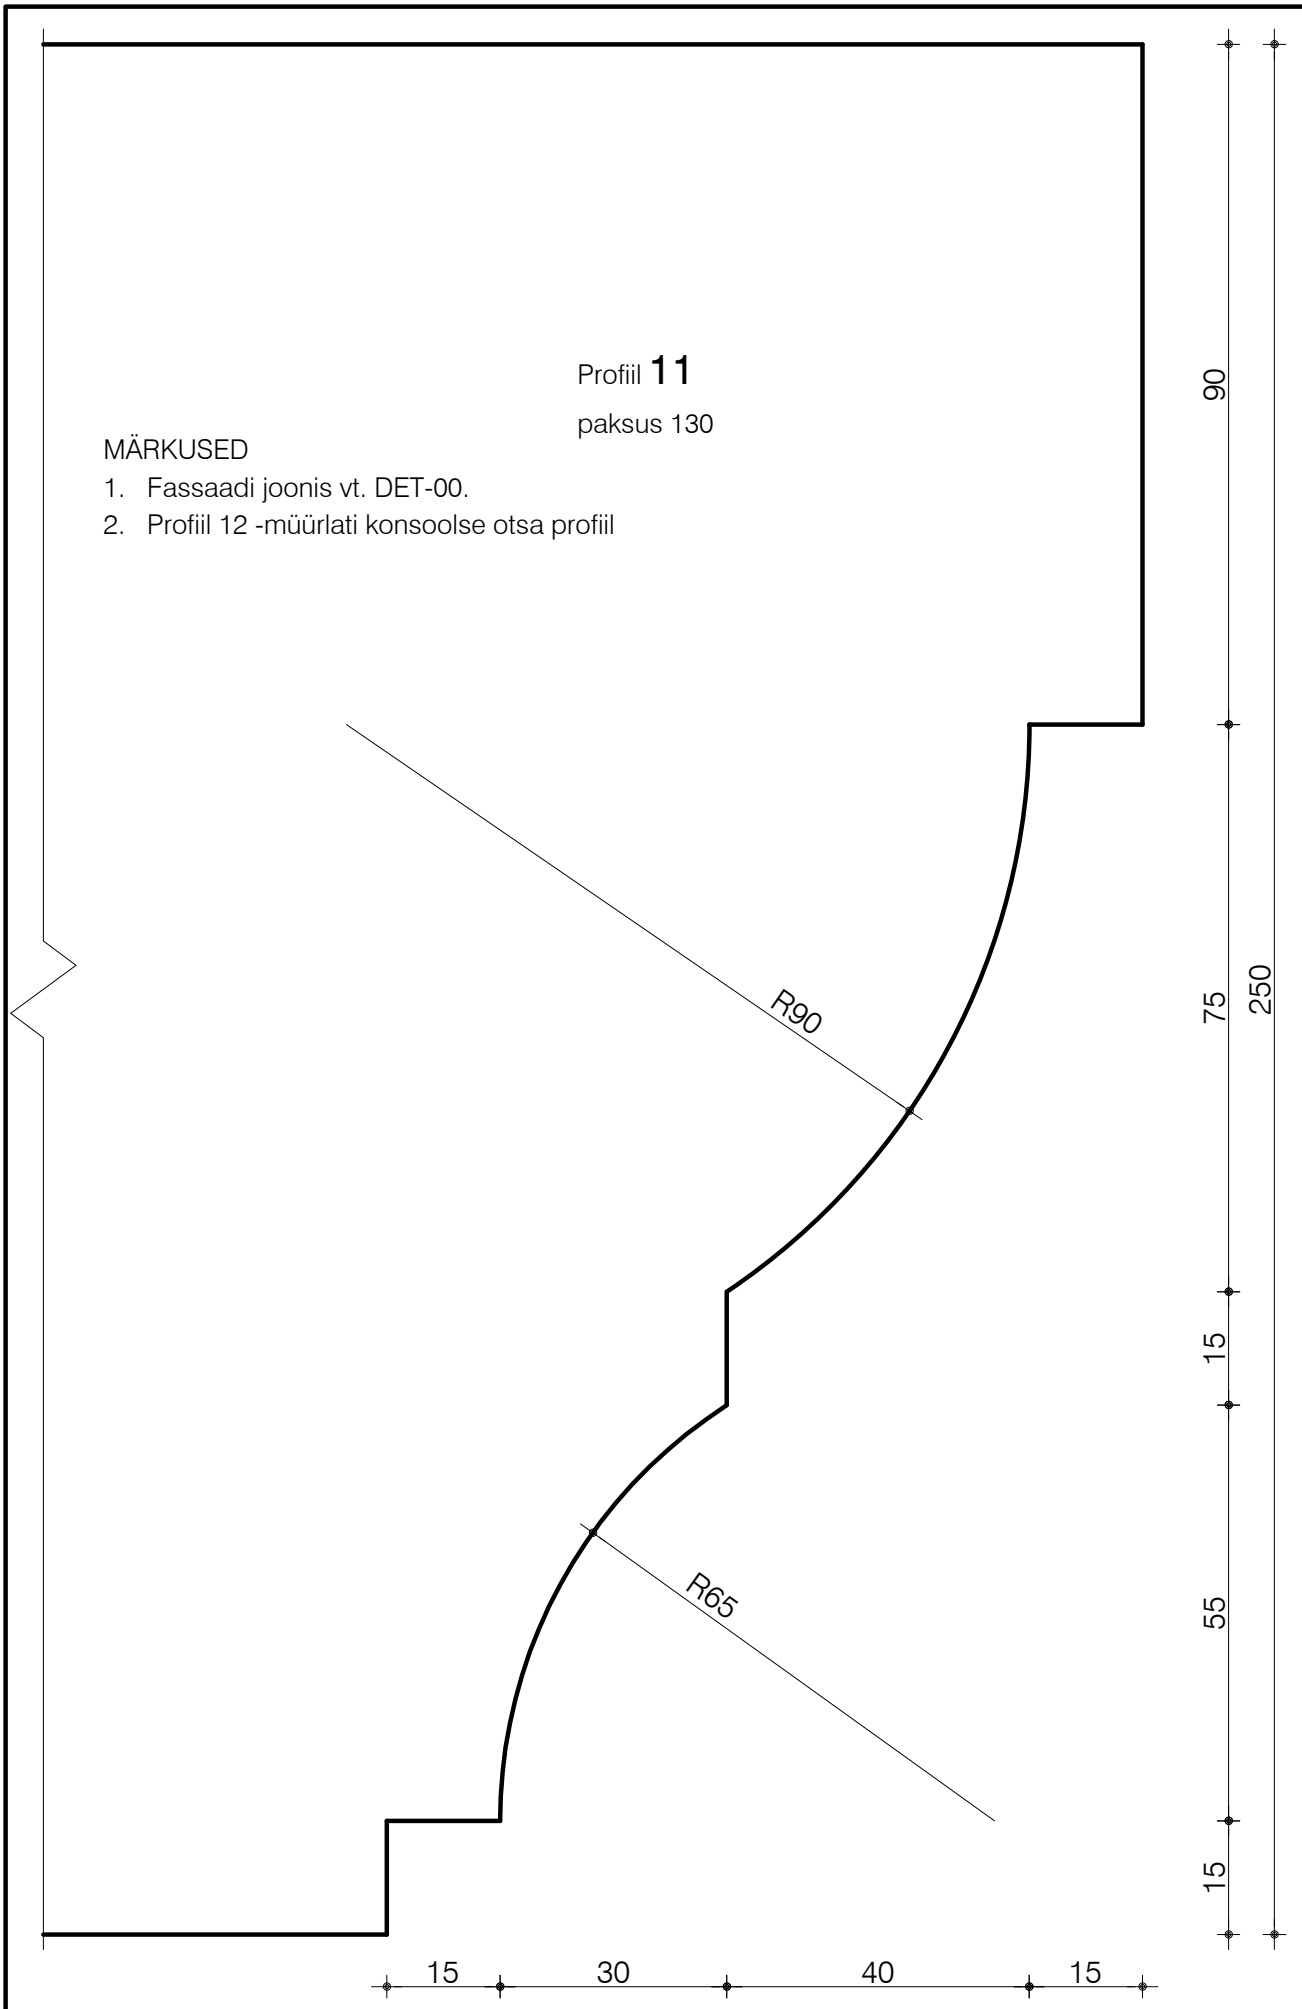

DET-11	Puitfassaadi profiilid. Puitprofiil 11	M 1:1

Muinsuskaitseamet