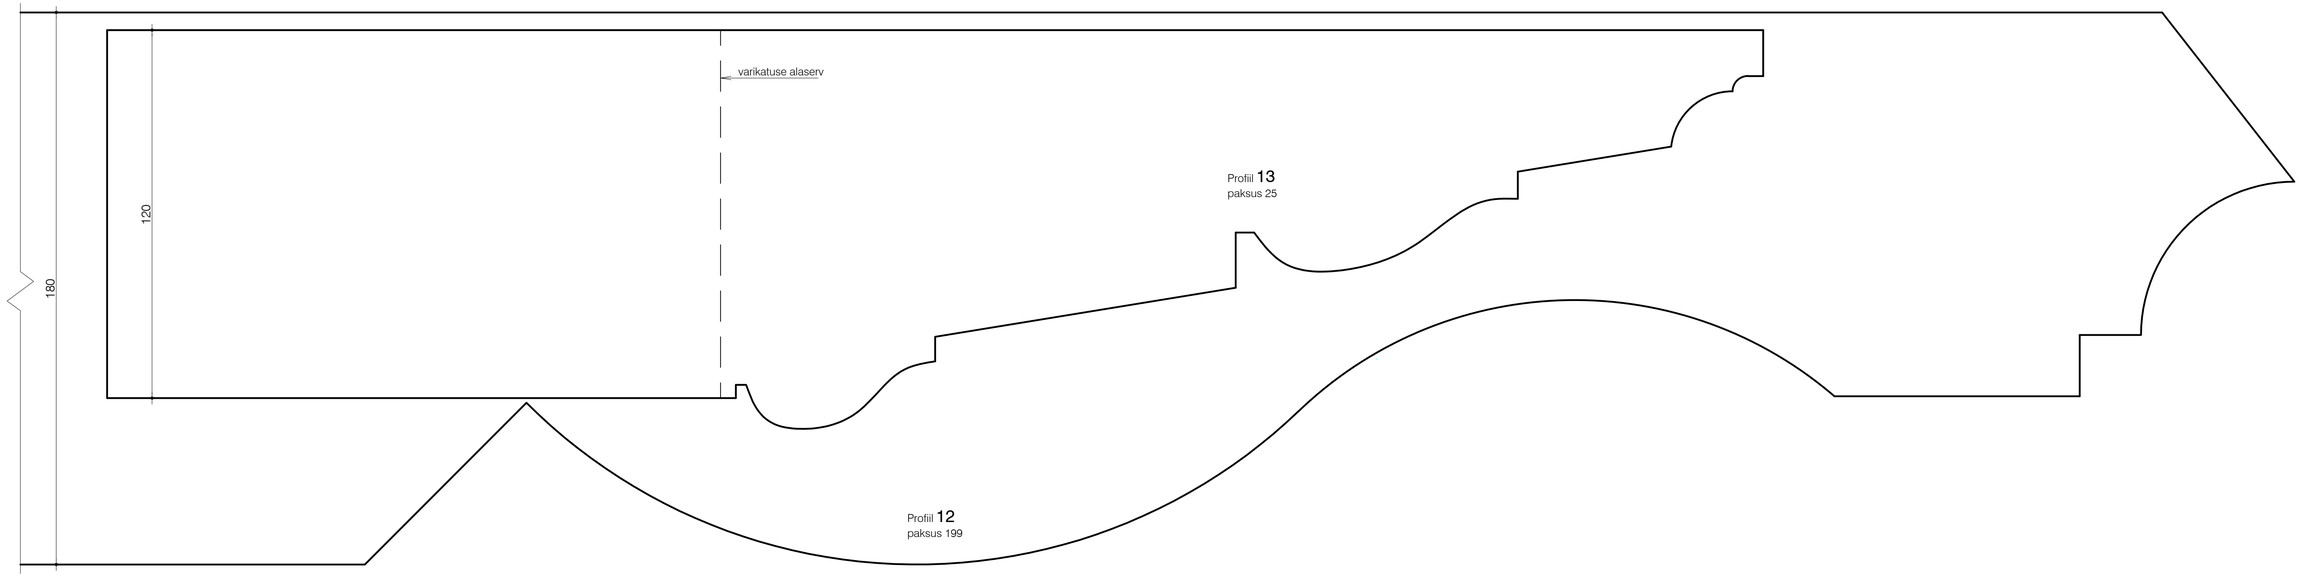


MÄRKUSED
1. Fassaadi joonis vt. DET-00.
2. Profiil 11 -sarika otsaprofiil, profiil 13 -akna varikatuse konsool.

DET-12-13	Puitfassaadi profiilid. Puitprofiil 12 ja 13	M 1:1

Muinsuskaitseamet