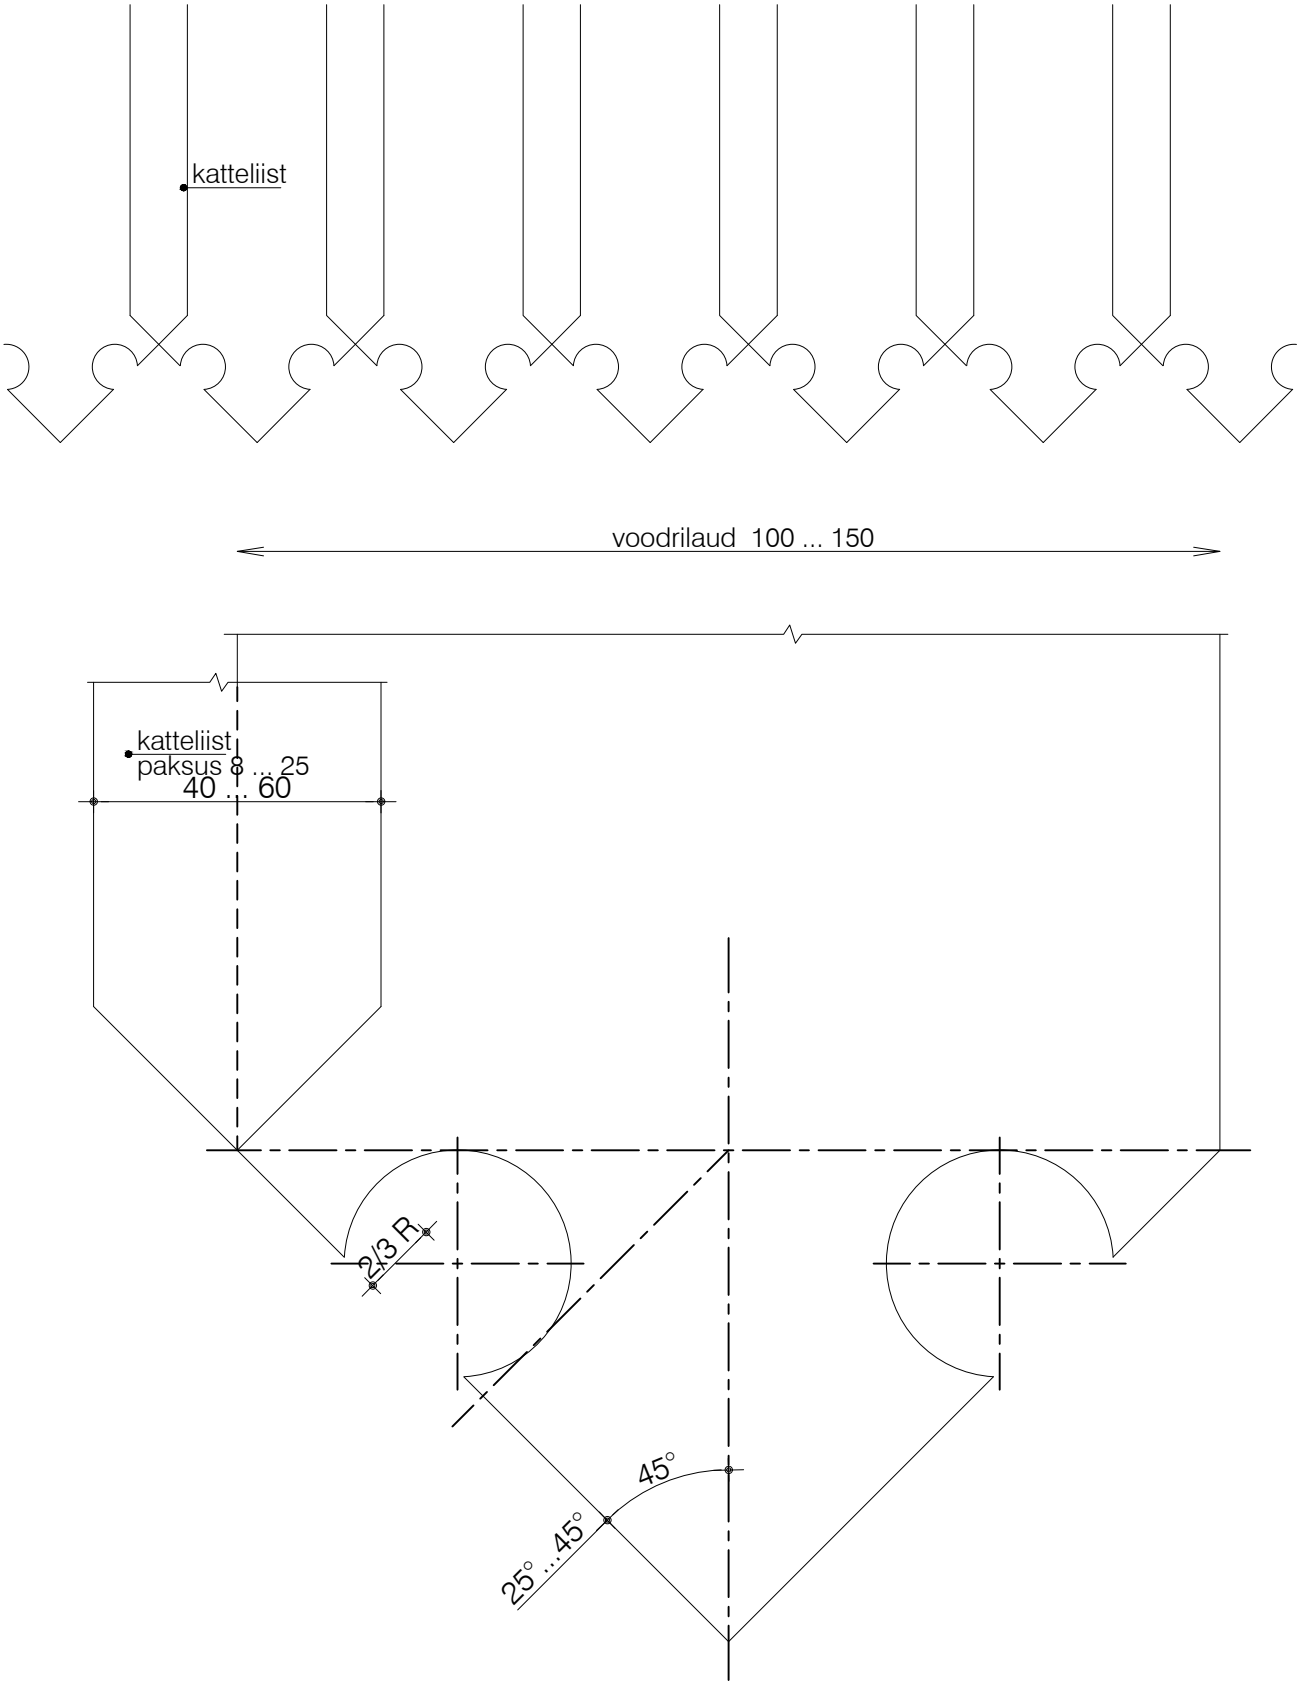



MÄRKUSED

1. Laudis: servatud vertikaallaudis katteliistuga
2. Laua otsa profiil sobitada laua mõõtmetega.
3. Variant: ilma puuritud avata

| DET-19 | Puitfassaadi vertikaalse viilulaudise laua ots. Profiil 19 | M 1:1 |
|---|---|---|

Muinsuskaitseamet