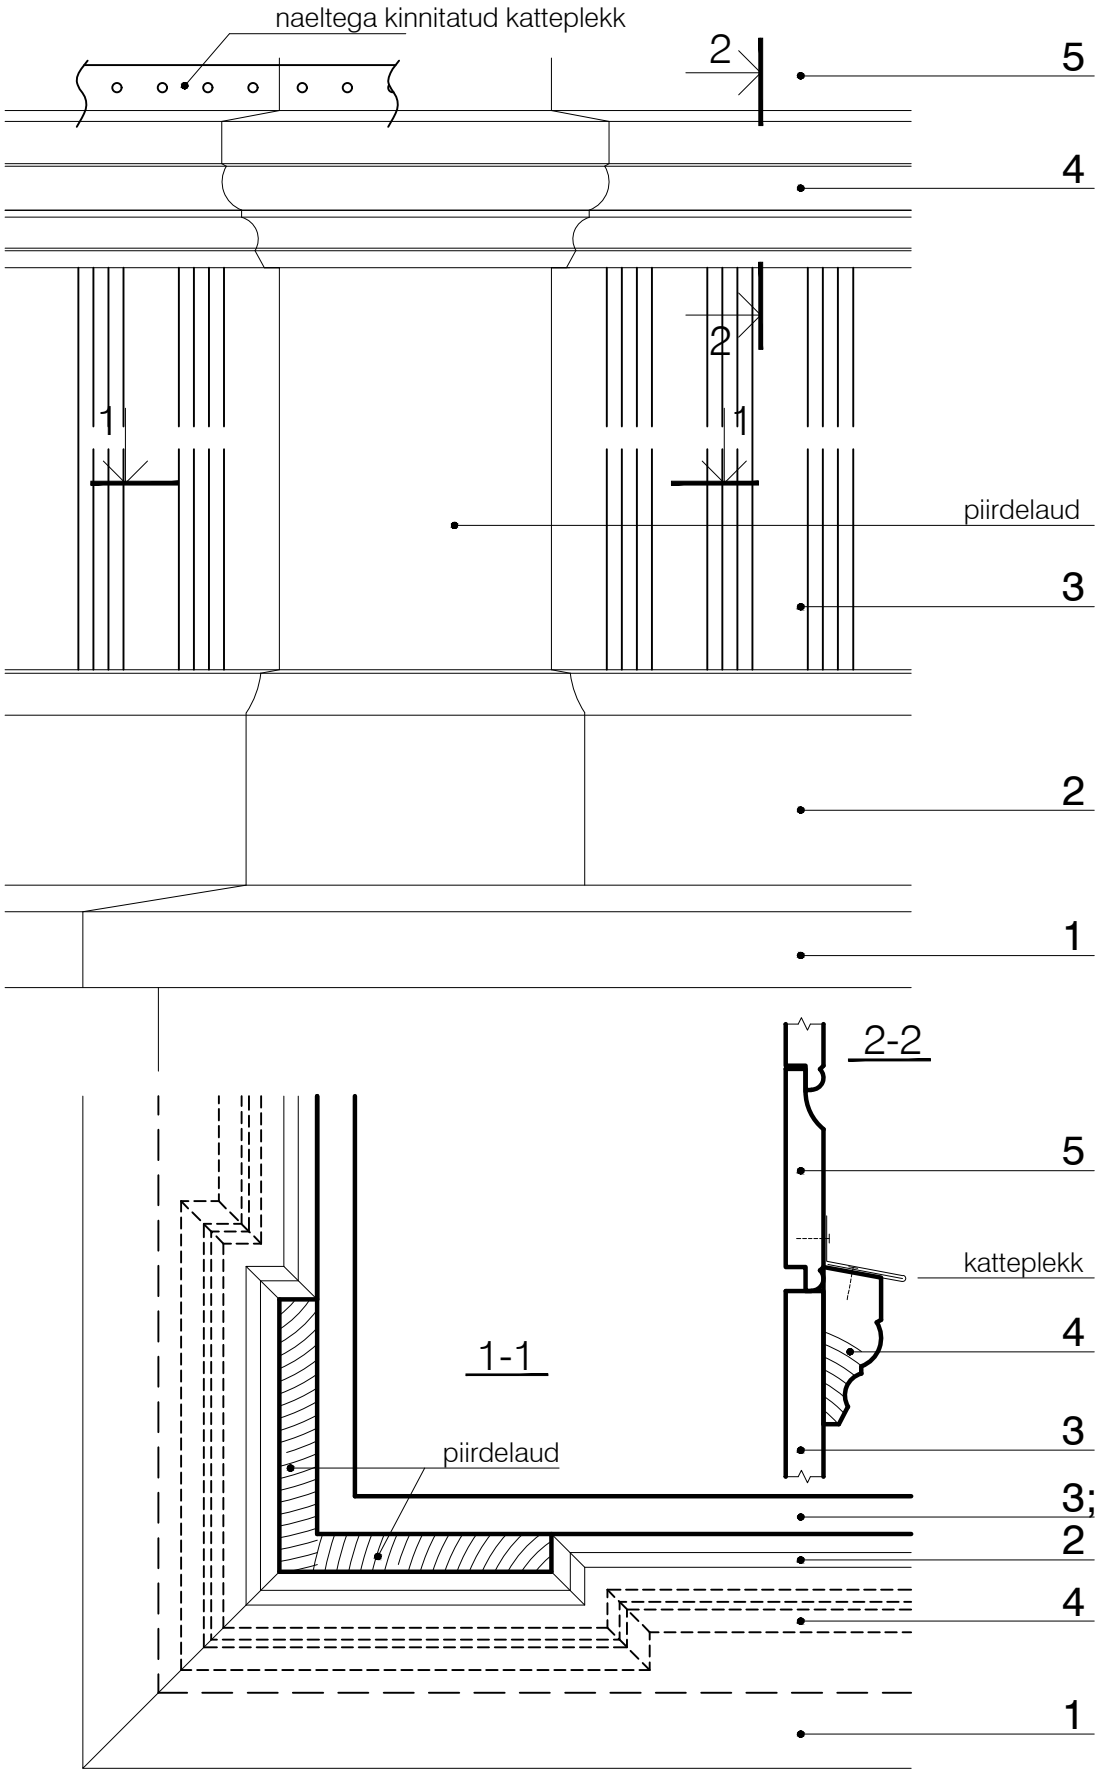


MÄRKUSED

1. Sõlme asukoht vt. fassaadi joonis DET-00
2. Fassaadi puitprofiilid vt. joonised DET-01-13
3. Joonise eesmärk on näidata kuidas pöörduvad profiilid (prof. 2 ja 4) ümber piirdelaua

SOLM-01	PUITFASSAADI ORDER. SÕLM A	M 1:5

Muinsuskaitseamet