

EESTVAADE

KÜLGVAADE

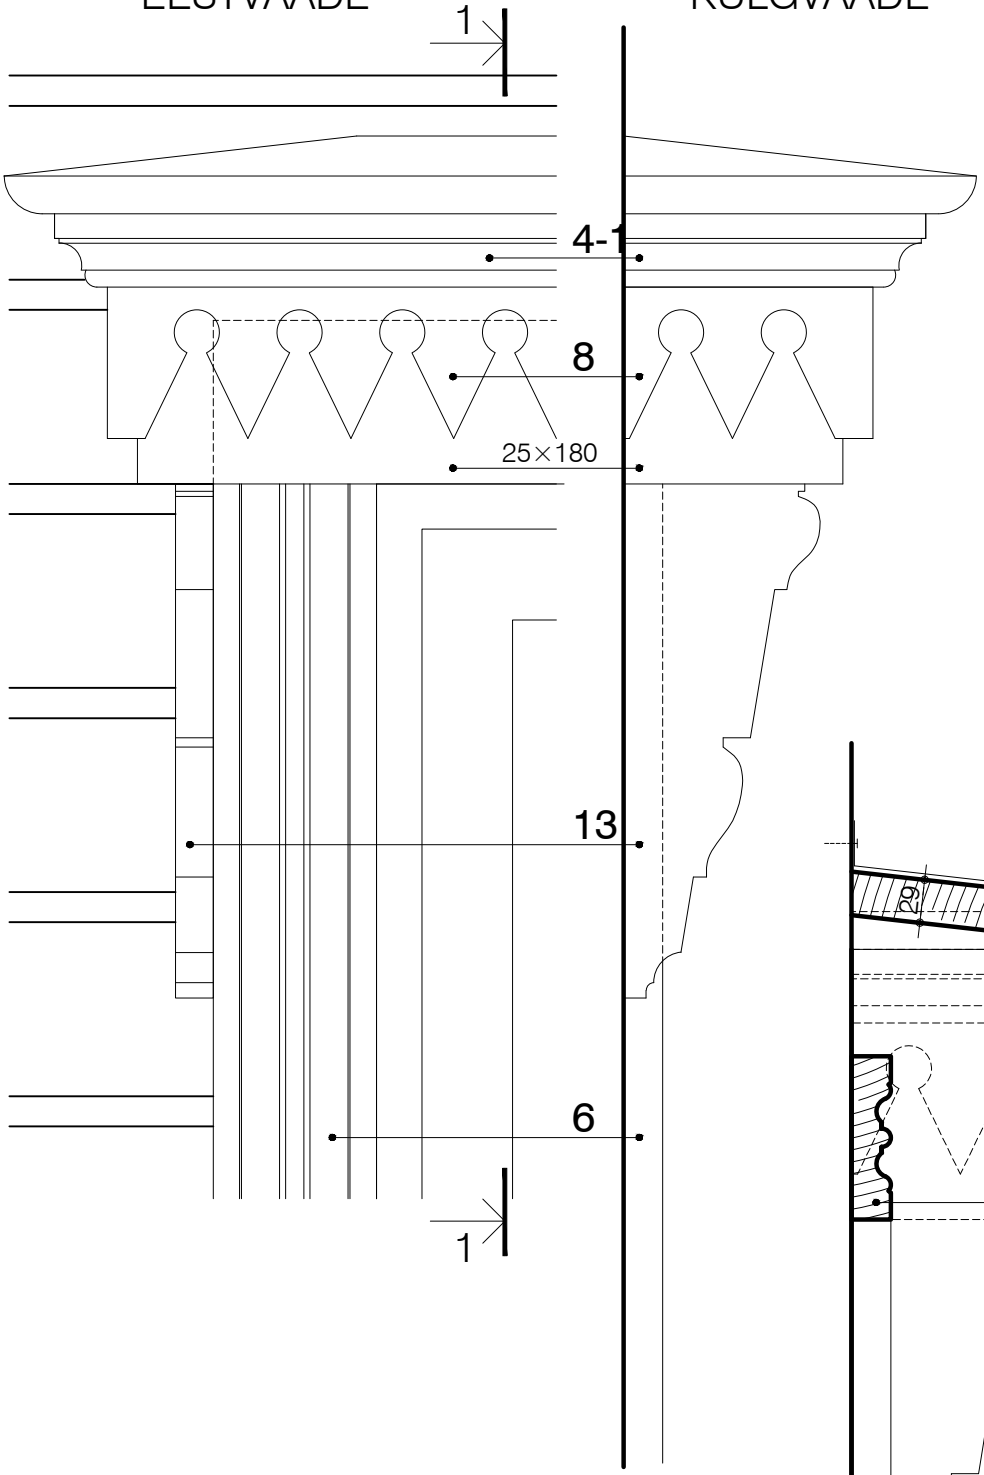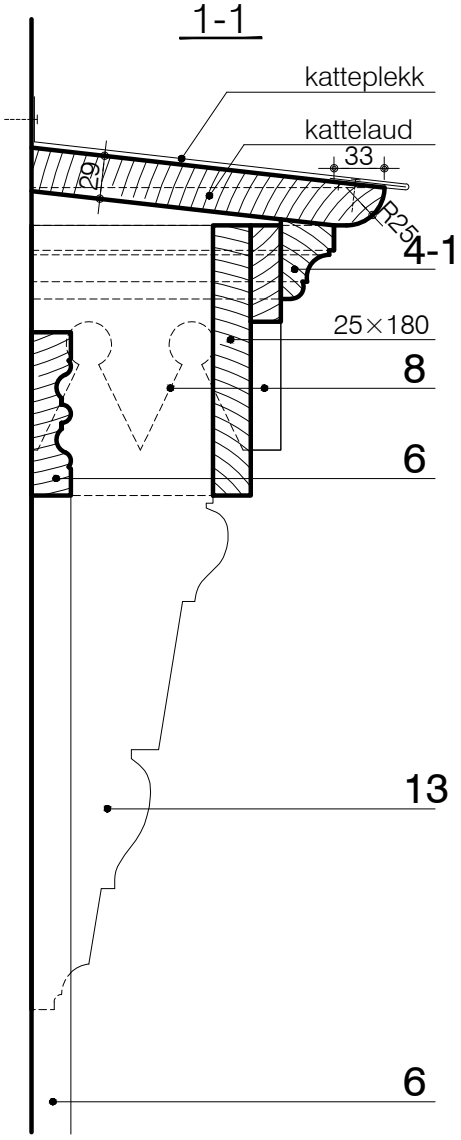


MÄRKUSED

1. Sõlme asukoht vt. fassaadi joonis DET-00
2. Fassaadi puitprofiilid vt. joonised DET-01-13

| SOLM-02 | PUITFASSAADI ORDER. SÕLM B | M 1:5 |
|---|---|---|

Muinsuskaitseamet