

Kiviplaatidest kate (nt. paekivi, 20 ...60 mm)
(paigaldusmört) +tasandusmört kalletega.
hüdroisolatsioon (rullmaterjal kleepmastiksiga) i=5...10%
armeeritud betoonplaat 70 ... 100 mm
tihendatud täitekillustik v. keramsiitkruus
laekandur (nt. võlv v. betoonplaat)

1-1 M 1:50

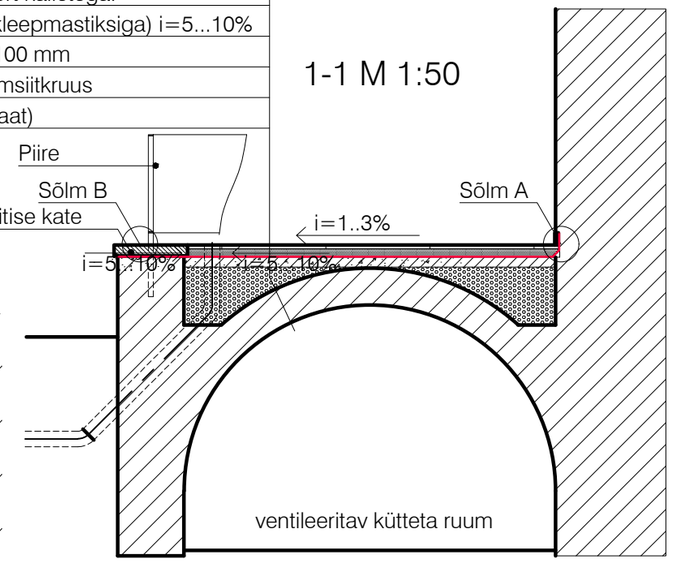


Sõlm B M 1:5

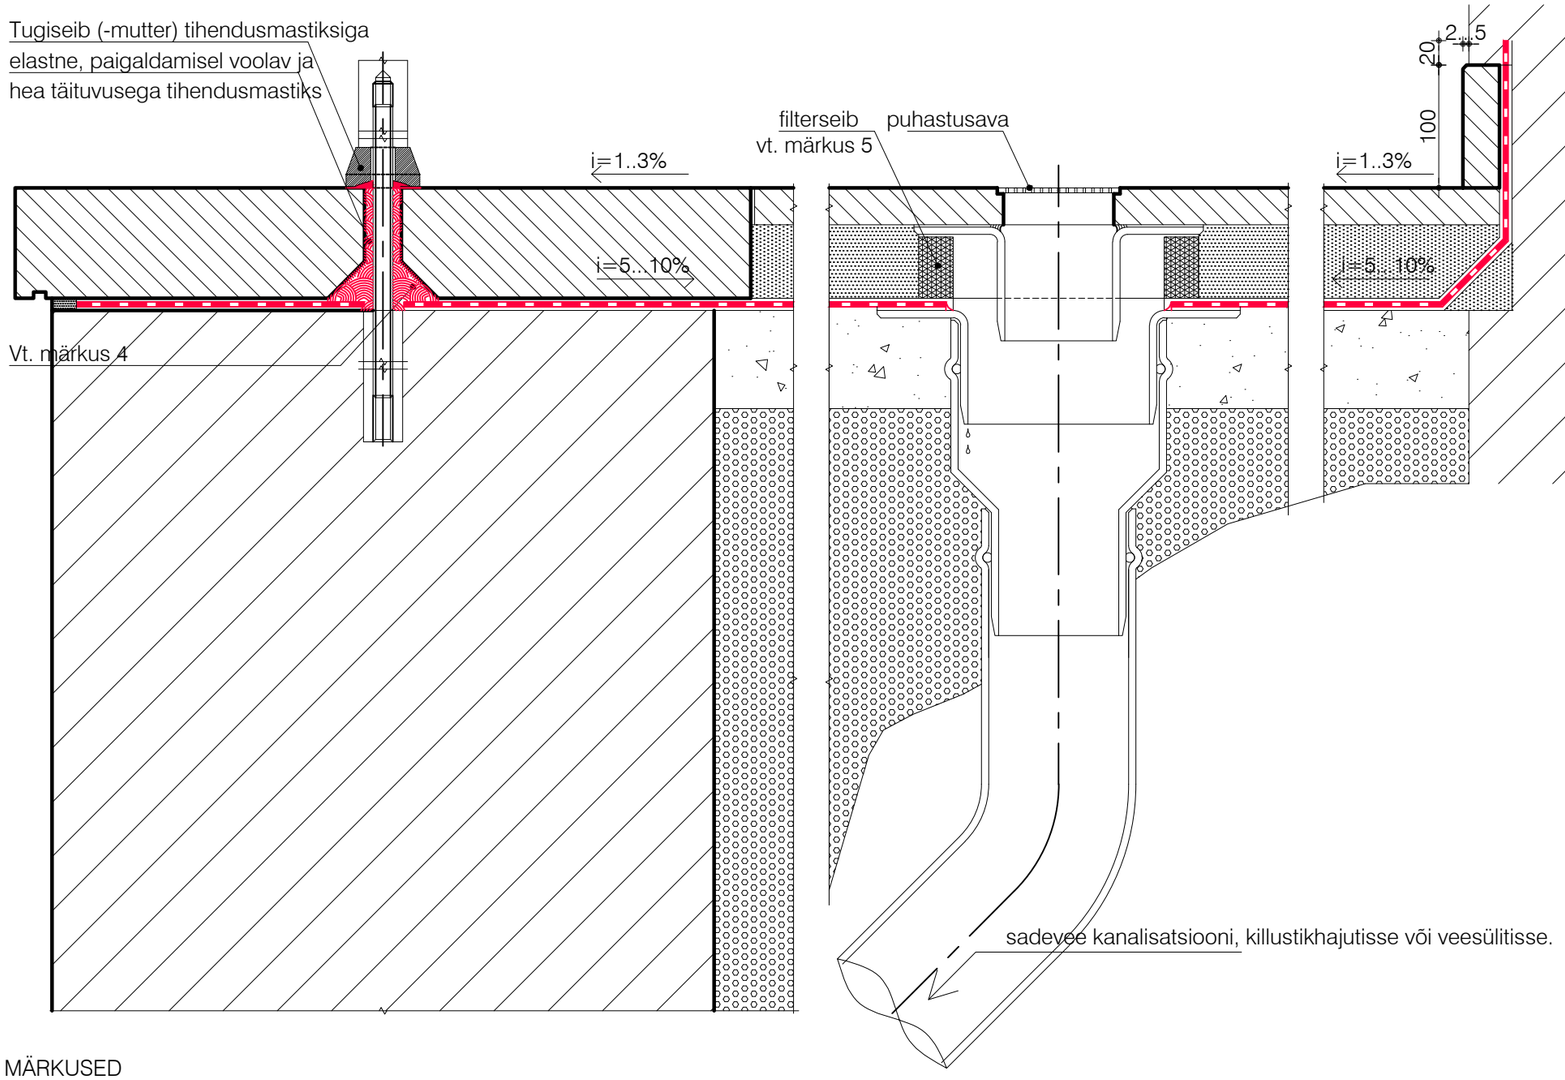

Sõlm A M 1:5

PLAAN

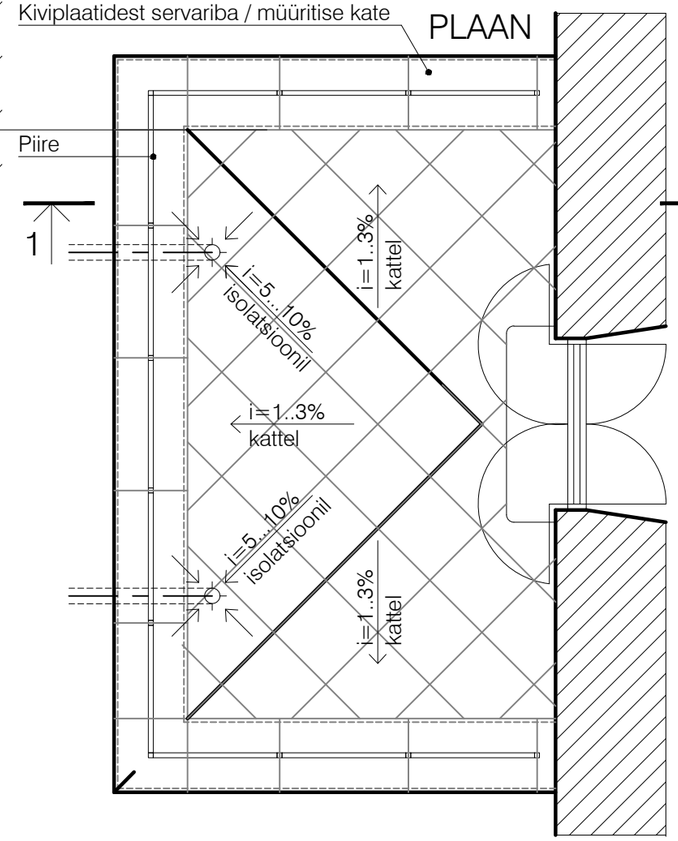

MÄRKUSED

1. Esitatud on põhimõtteline lahendus. Igat reaalset olukorda tuleb lahendada vastavalt olukorrale!
2. Soovitatav kasutada rõdukatte ja äravoolu kütet ning lävekivi, et vältida sulavee sattumist ruumi.
3. Üldiselt, kivist katteplaate ei ühendata nagu pildiraame -katteplaadi nurk plaanis võiks olla min 60 kraadi.
4. Vältimaks vee liikumist konstruktsiooni, mööda piirde posti, tuleks hoolikalt teha isolatsioon posti jalale.
5. Sade- ja sulavesi juhitakse terrassi kattelt üle terrassi serva. Hüdroisolatsioonini jõudnud vesi juhitakse äravoolutorustikku. Filterseib peab tagama vee pääsu äravoolutorustiku lehtrisse (-renni).
6. Vee paremaks liikumiseks hüdroisolatsioonil võib sellele paigaldada stabiliseeritud pealispinnaga kergkruusa kihi.
7. Piirde jäikuse tagamiseks paigaldada, vajadusel, kaldtoed

TR-04 Kiviplaatidest kattega rõdu kütteta ruumi kohal M 1:50; 1:5

Muinsuskaitseamet