

RÕDU. Vett läbilaskev puitkate


1-1 M 1:10

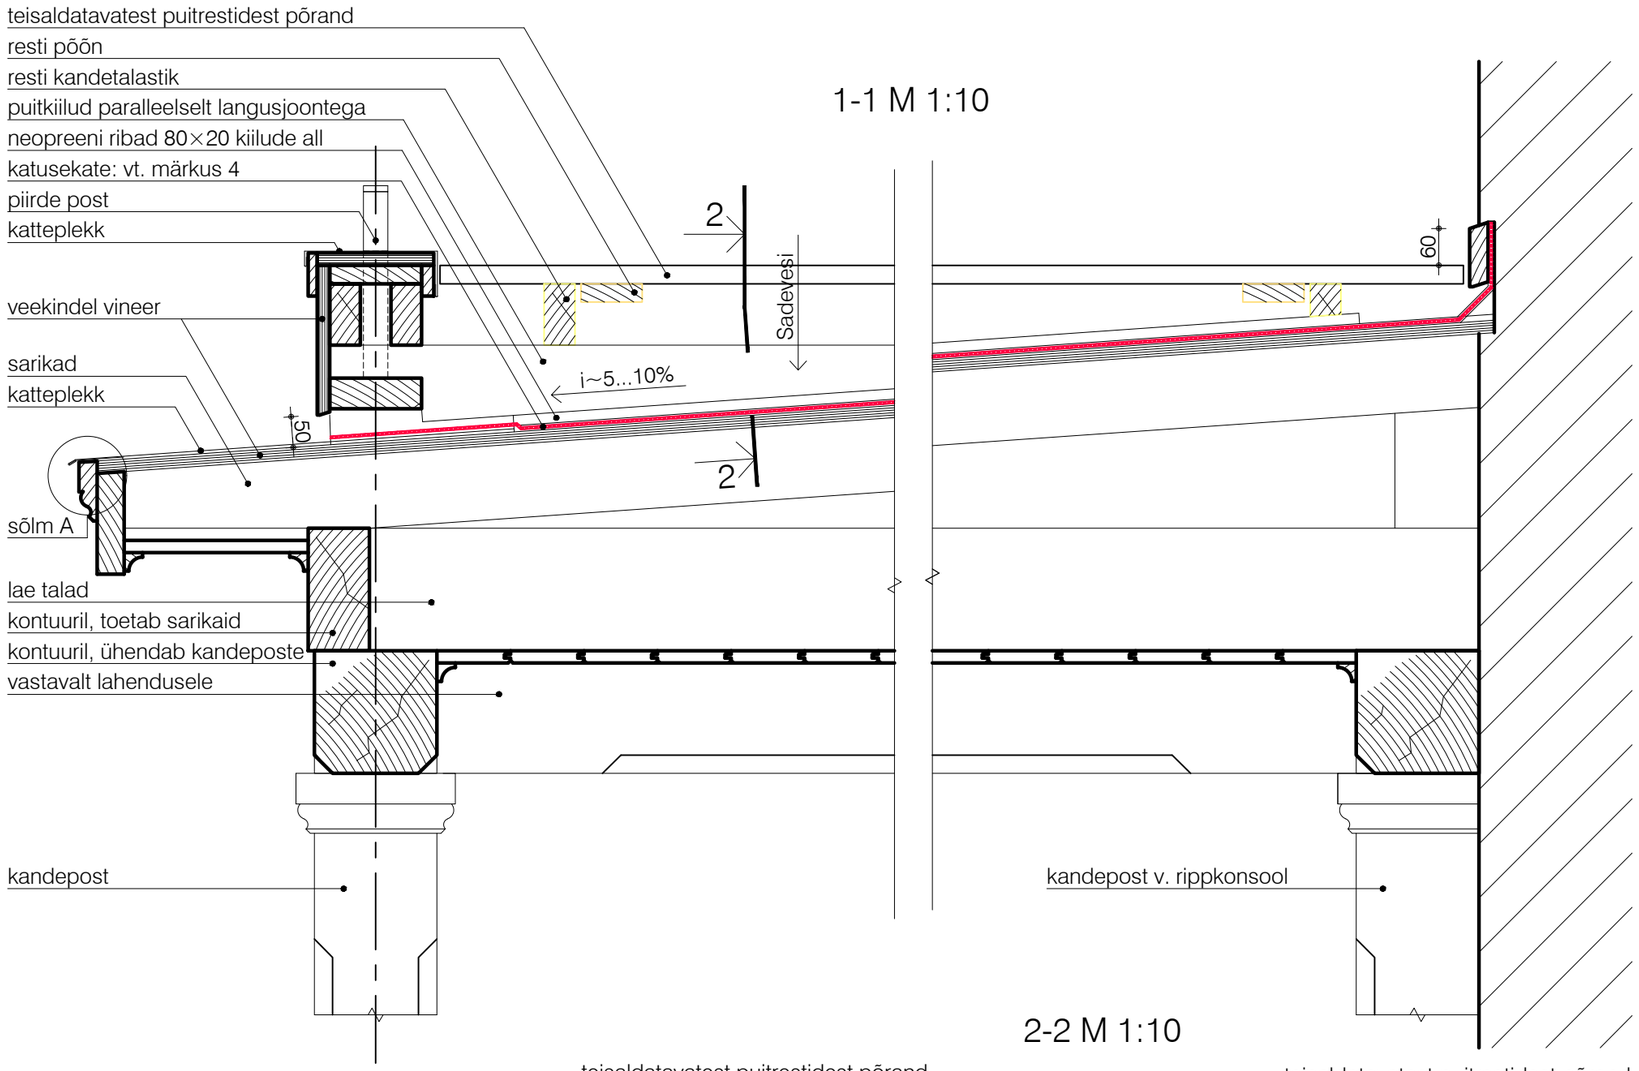


1-1 M 1:50

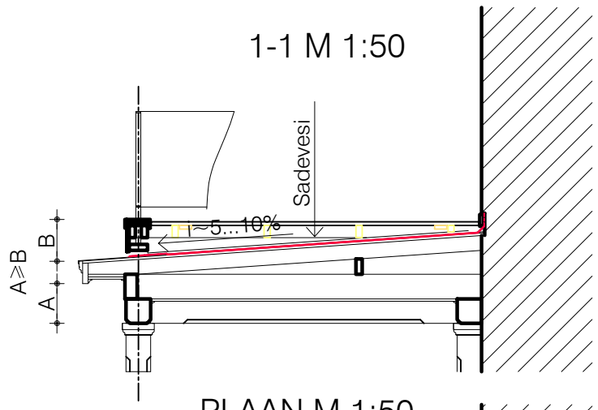


PLAAN M 1:50

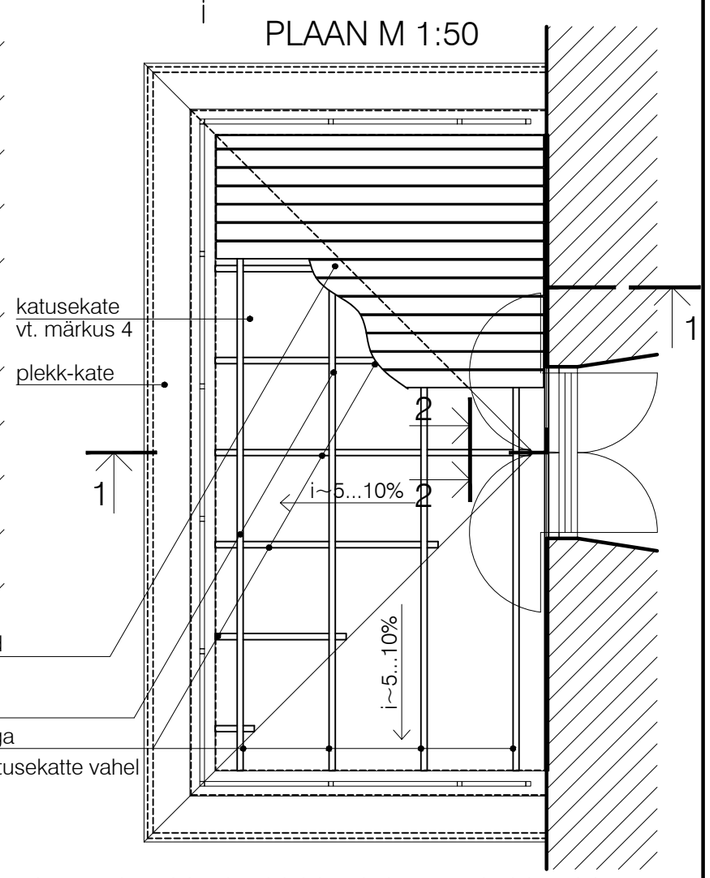


VAADE M 1:10

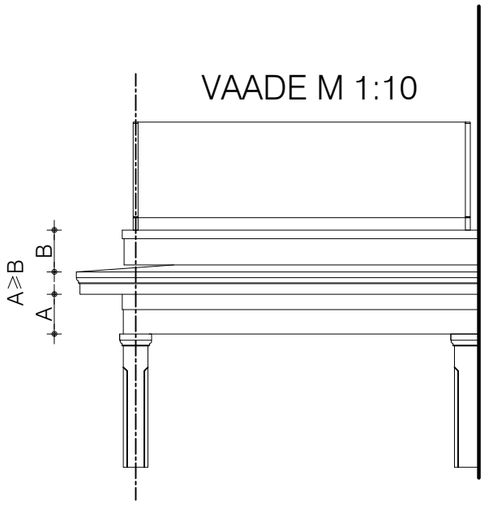

2-2 M 1:10

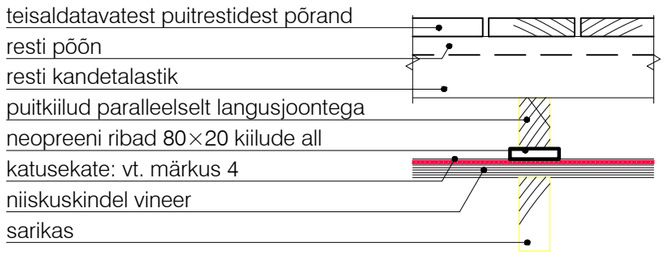

Sõlm A M 1:2

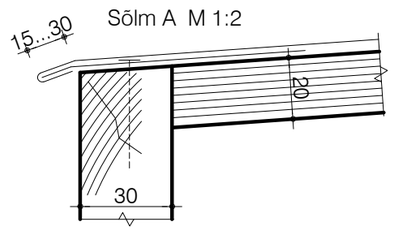

MÄRKUSED

1. Esitatud on põhimõtteline lahendus. Igat reaalset olukorda tuleb lahendada vastavalt olukorrale!
2. Soovitatav kasutada terrassi kütet ning lävekivi, et vältida sulavee sattumist ruumi.
3. Topelt püstvaltsidega plekk-katuse min. kalle 10%.
4. Olenevalt katuse kaldest (see oleneb konkreetse asukoha võimalustest), kasutada katusekatteks topelt
5. Lahendus eeldab klassikalise orderi head tundmist / tunnetamist: vee äravooluks parem kallakus muudab põrandakonstruktsiooni paksuks; põranda paksus suhestub aga tala-karniisi lahendusega (A ja B, lõige 1-1).
6. Rõdu kandur lahendada eraldi projektiga.

TR-06 Puitpõrandaga rõdu kütteta ruumi kohal M 1:50; 1:10

Muinsuskaitseamet