
2-2 M 1:2

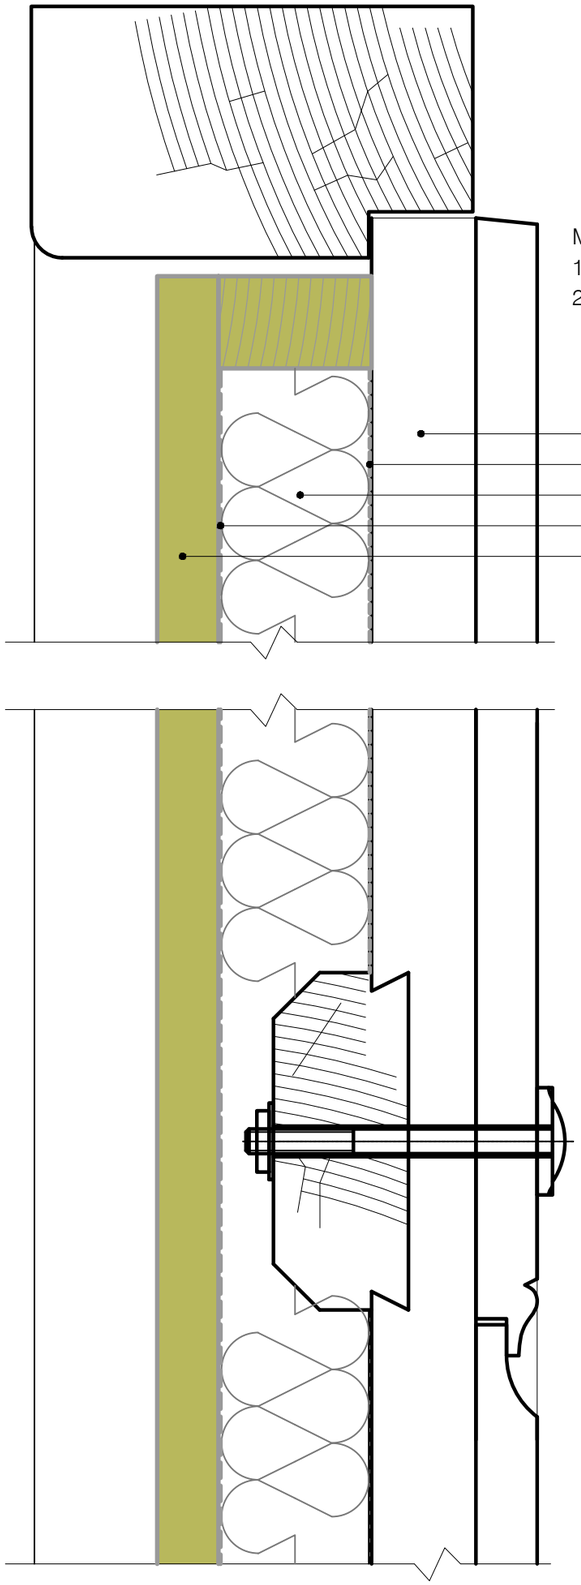


MÄRKUSED

1. Lahenduse kirjeldus: põõnadega ukselehele lisatakse soojustus ja laudvooder.
2. Lisatav laudvooder võiks olla sarnane algse ukse vertikaallaudisega.


algse ukse vertikaallaudis
tuuletõke: auru läbilaskev kartong
soojustus -mineraalvill 50...75 mm
aurutõke (vajadusel)
paigaldatav laudvooder, vt. märkus 2

Lisatav konstruktsioon

Algne konstruktsioon

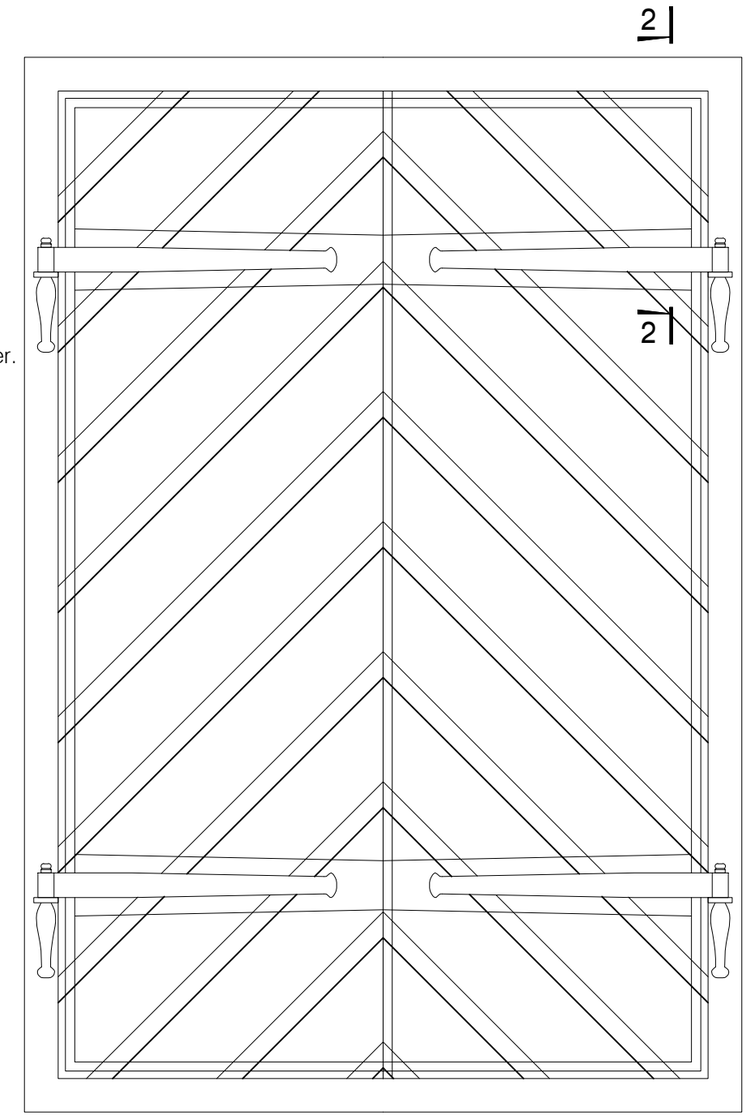

LÕIGE 1-1 FRAGMENT M 1:2

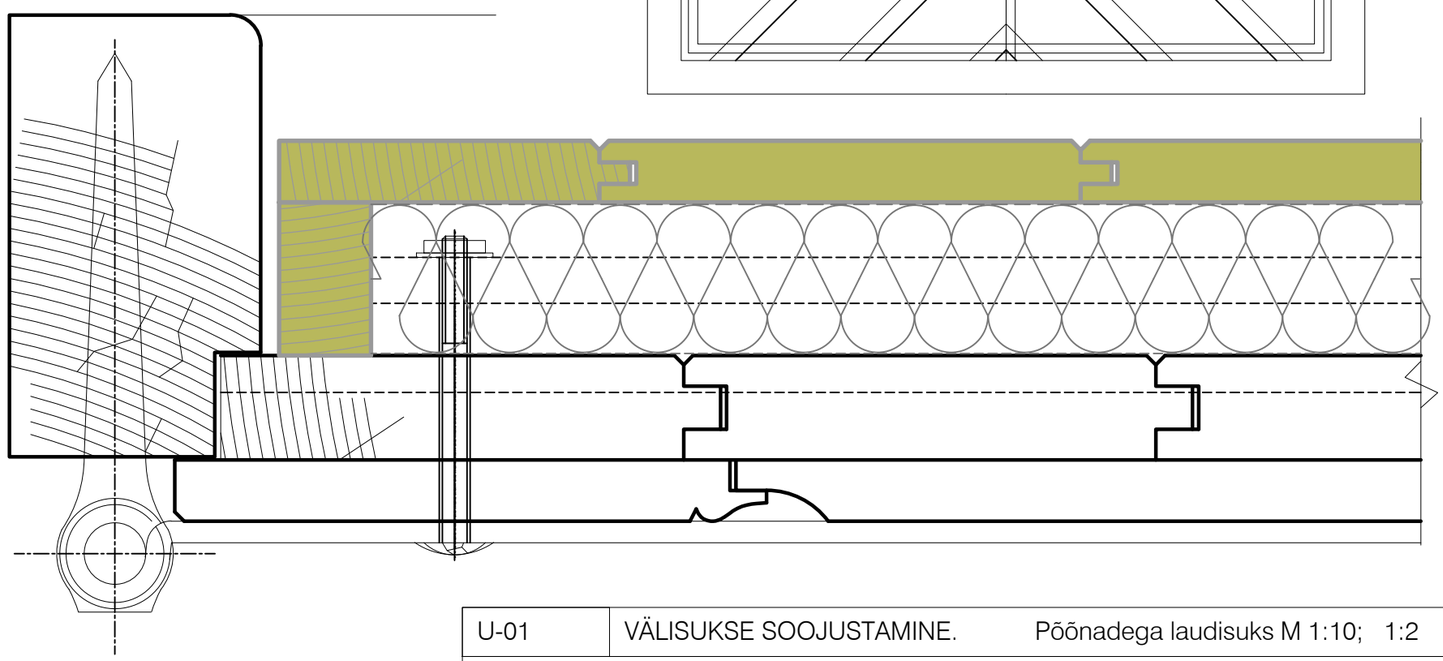

U-01	VÄLISUKSE SOOJUSTAMINE.	Põõnadega laudisuks M 1:10; 1:2

Muinsuskaitseamet