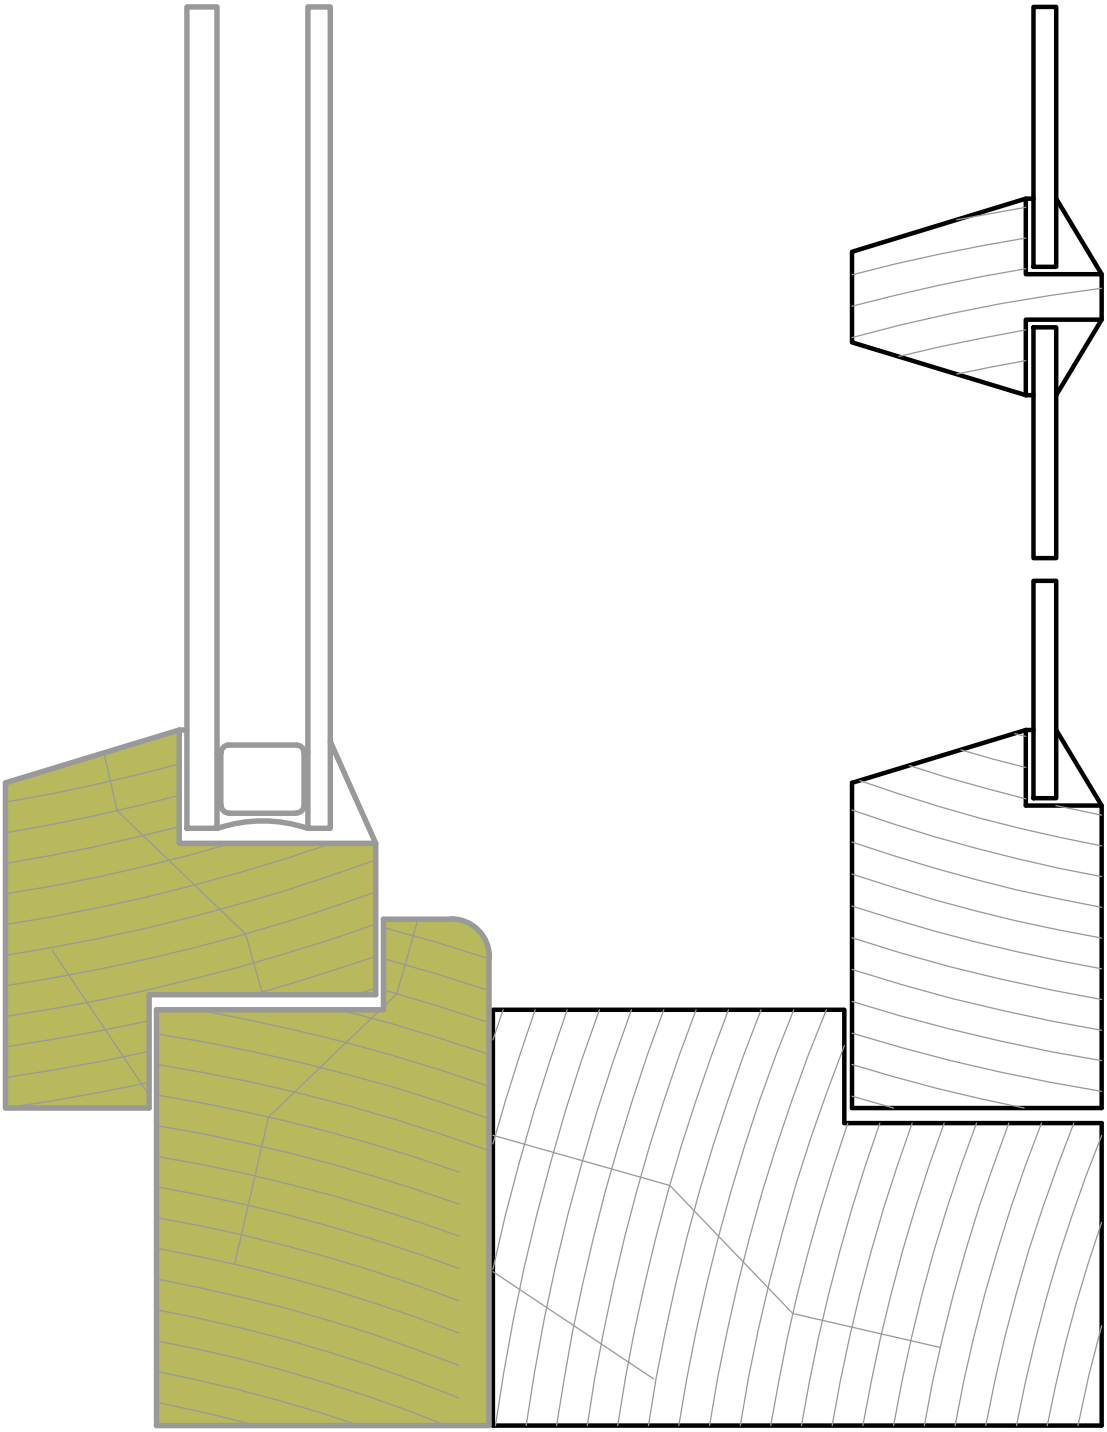


MÄRKUSED.

1. Lahenduse sobivus selgitada vastavalt konkreetsele olukorrale.
2. Lahenduse kirjeldus: ühekordse klaasiga aknale lisatakse pakettklaasiga aken.
3. Kui prosspulga mõõtmed ei võimalda pakettklaasi paigaldamist, võiks prossist siseraamis loobuda.

Lisatav konstruktsioon

Algne konstruktsioon

A-01	Ühekordse raamiga aknale lisatakse lengiga lisaraam	M 1:1

Muinsuskaitseamet