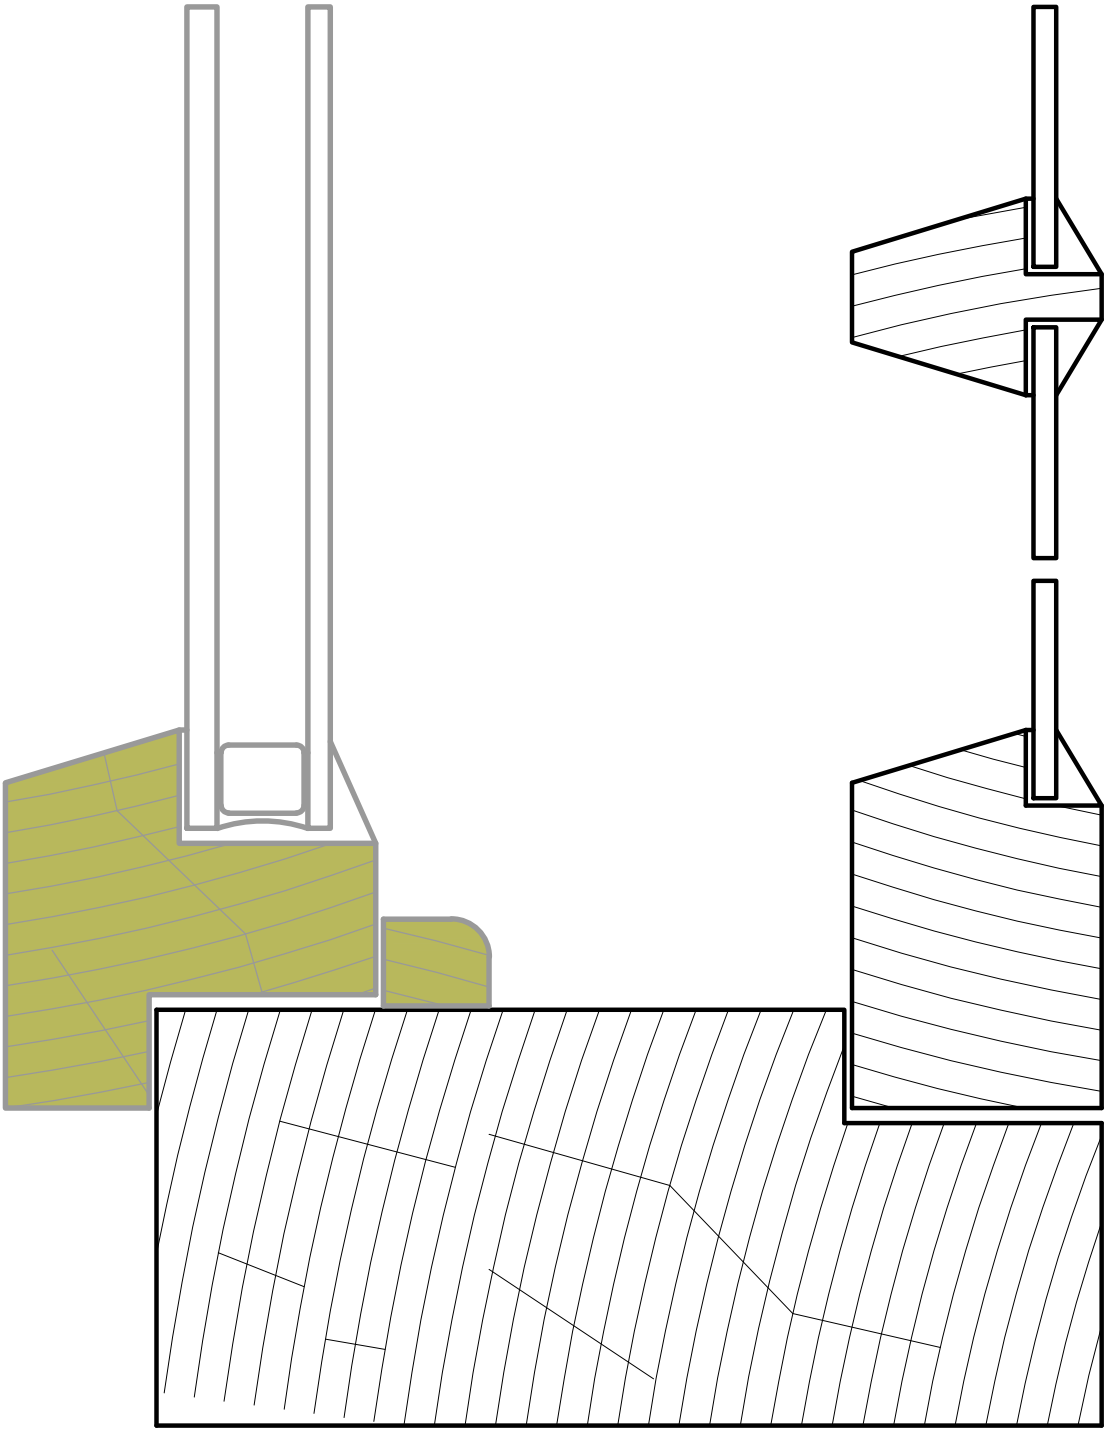


MÄRKUSED.

1. Lahenduse sobivus selgitada vastavalt konkreetsele olukorrale.
2. Lahenduse kirjeldus: ühekordse klaasiga aknale lisatakse pakettklaasiga aknaraam.
3. Lisataval raamil mantelserv. Raami valts moodustatakse liistu lisamisega olemasolevale lengile.
4. Kui prosspulga mõõtmed ei võimalda pakettklaasi paigaldamist, võiks prossist siseraamis loobuda.

Lisatav konstruktsioon

Algne konstruktsioon

A-02	Ühekordse raamiga aknale lisatakse lisaraam	M 1:1

Muinsuskaitseamet