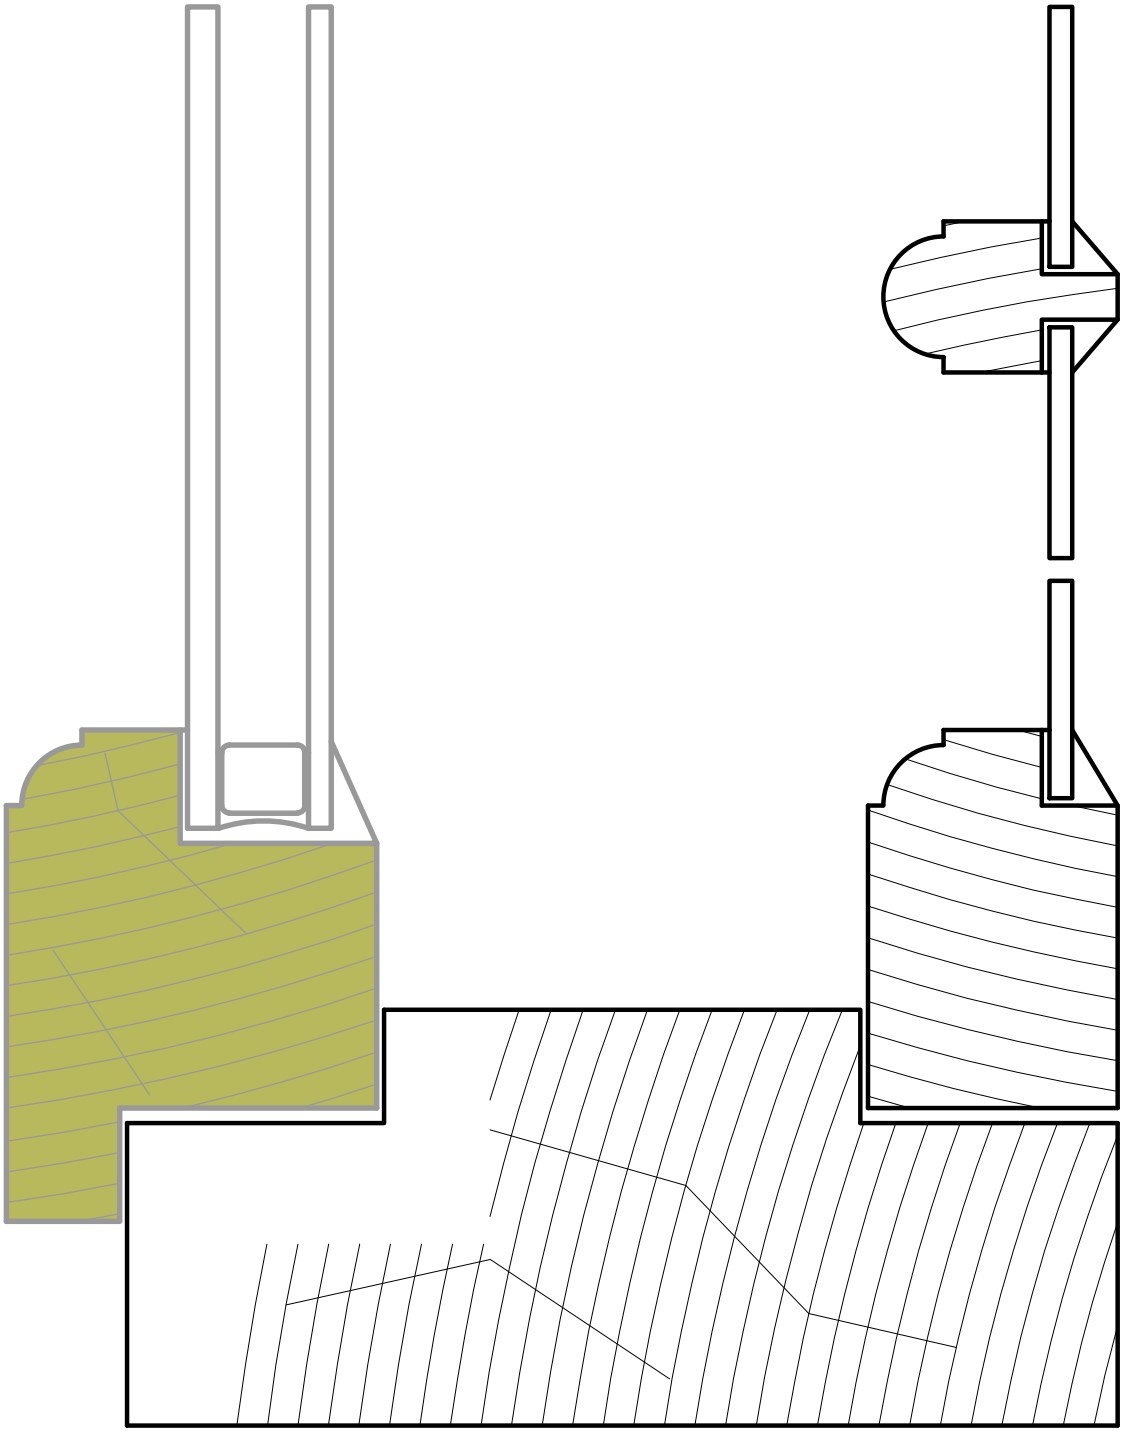


MÄRKUSED.

1. Lahenduse sobivus selgitada vastavalt konkreetsele olukorrale.
2. Lahenduse kirjeldus: algne siseraam asendatakse. Uuel siseraamil kasutatakse pakettklaasi.
3. Uuel siseraamil mantelserv.
4. Kui prosspulga mõõtmed ei võimalda pakettklaasi paigaldamist, võiks prossist siseraamis loobuda.

Lisatav konstruktsioon

Algne konstruktsioon

A-04	Uus mantliga siseraam	M 1:1

Muinsuskaitseamet