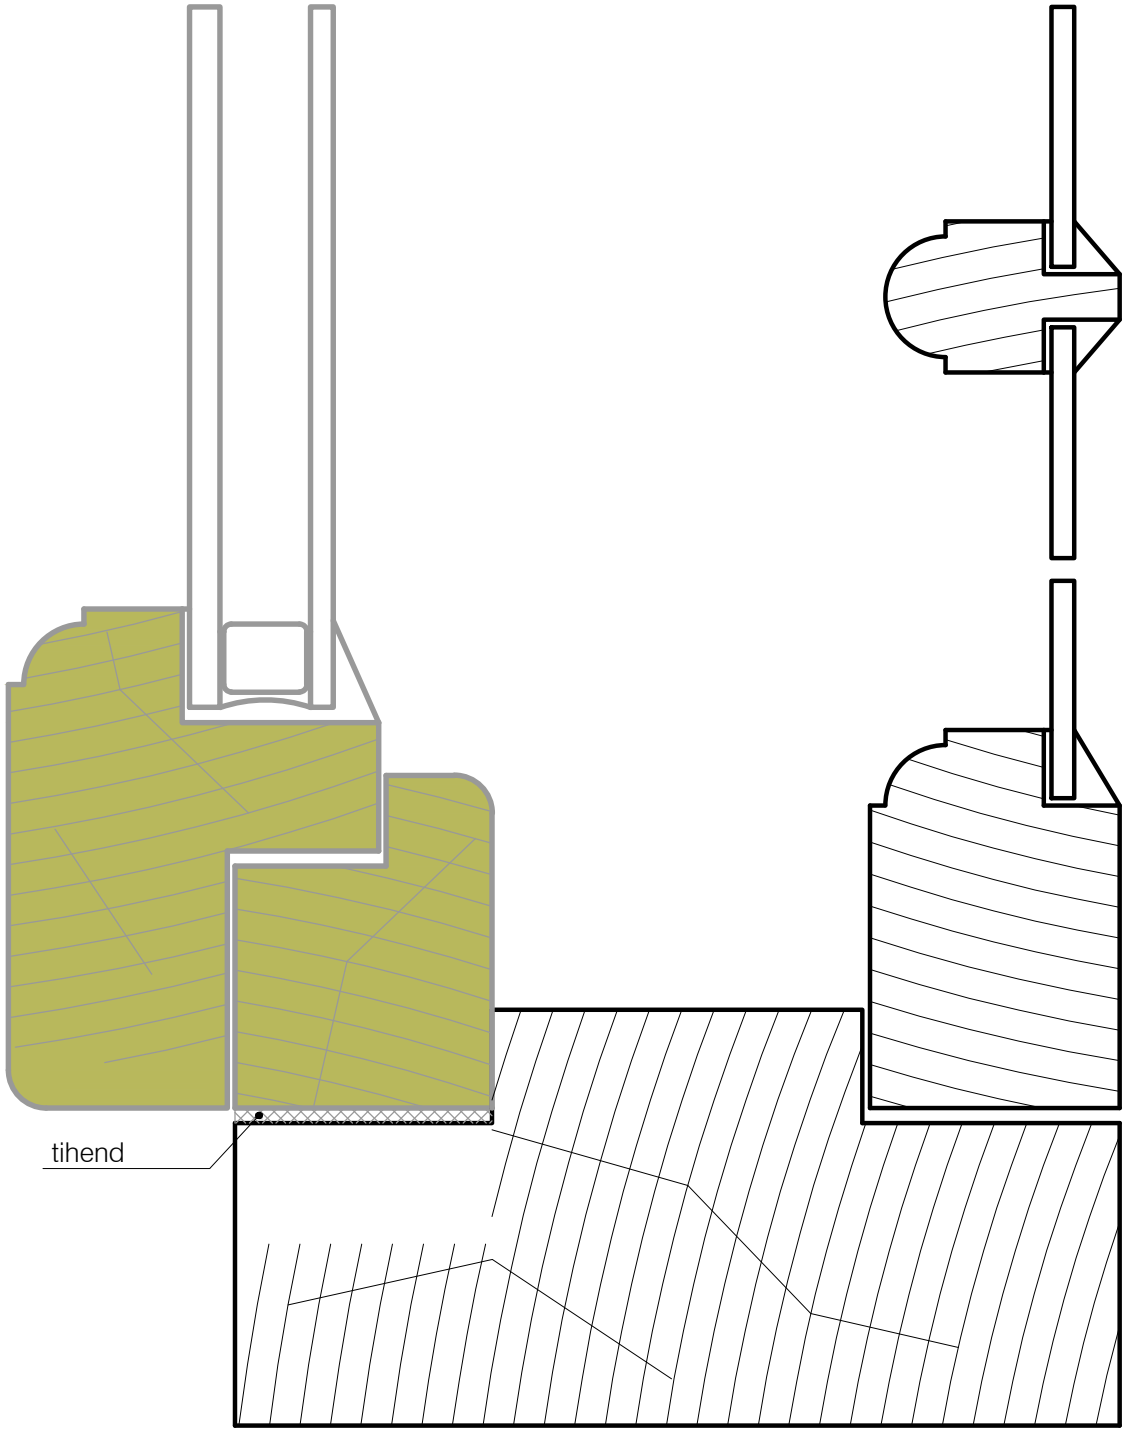


MÄRKUSED.

1. Lahenduse sobivus selgitada vastavalt konkreetsele olukorrale.
   Ei ole soovitatav lahendus klaasipinna vähenemise tõttu.
2. Lahenduse kirjeldus: algne siseraam asendatakse. Uuel siseraamil kasutatakse pakettklaasi.
   Uus siseraam valmistatakse ja paigaldatakse koos täiendava lengiga.
3. Kui prosspulga mõõtmed ei võimalda pakettklaasi paigaldamist, võiks prossist siseraamis loobuda.

Lisatav konstruktsioon

Algne konstruktsioon

A-05	Uus lengiga siseraam	M 1:1

Muinsuskaitseamet