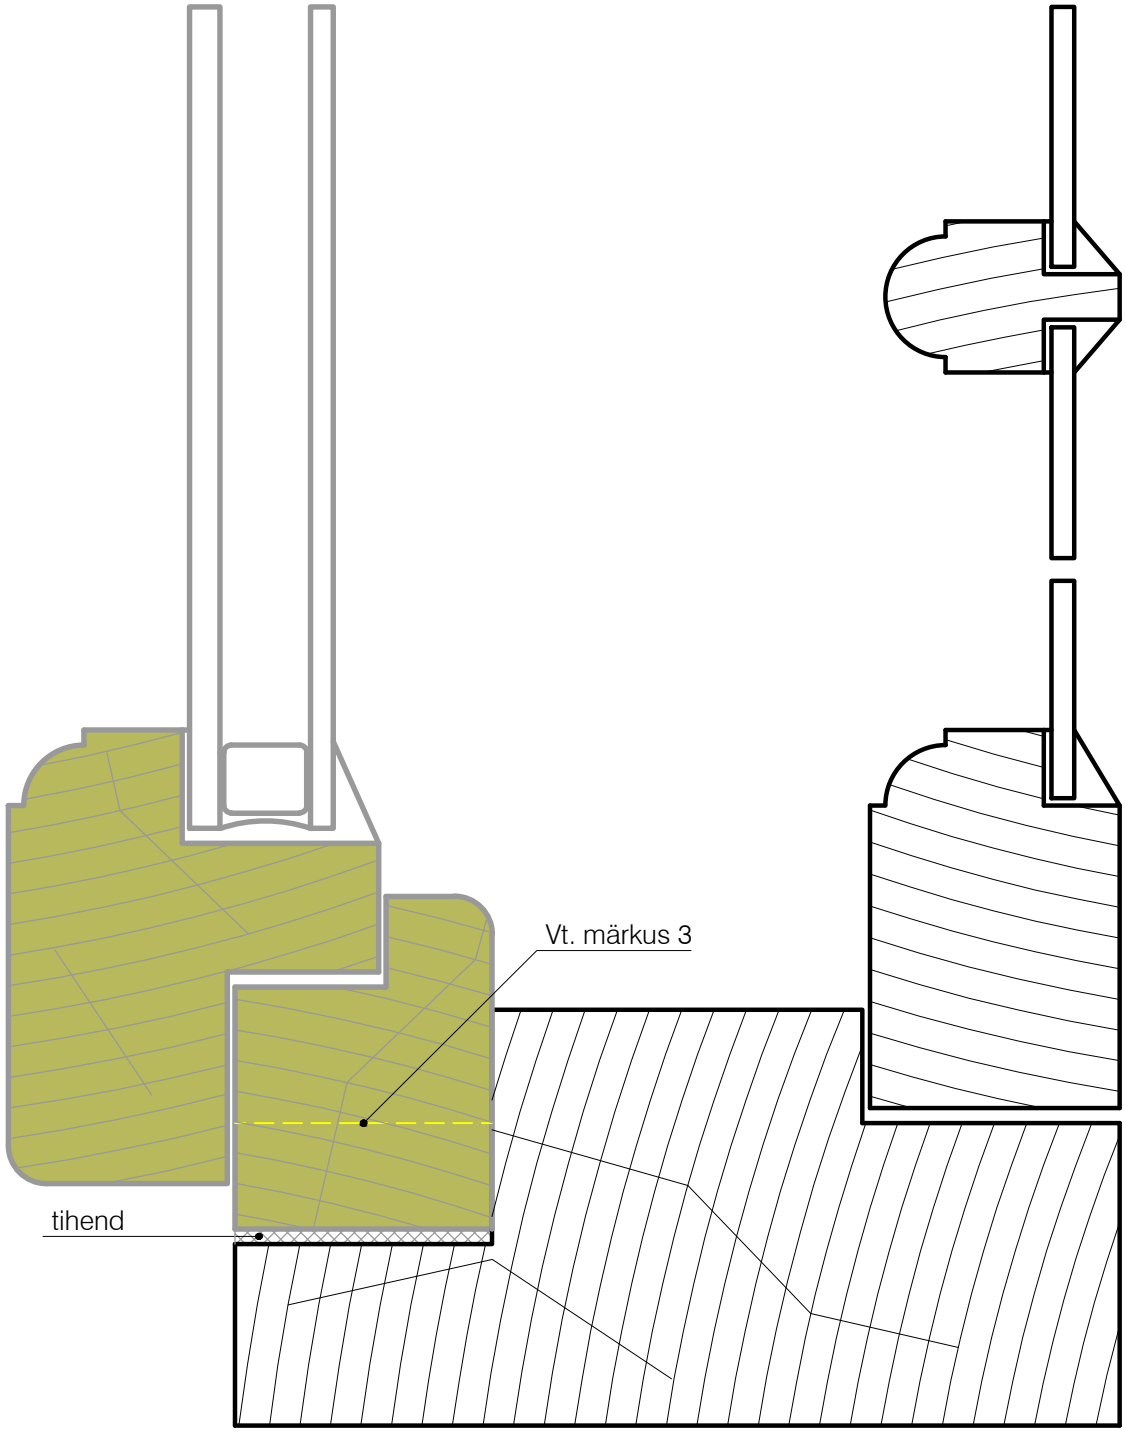


MÄRKUSED.

1. Lahenduse sobivus selgitada vastavalt konkreetsele olukorrale.
2. Lahenduse kirjeldus: algne siseraam asendatakse. Uus siseraam paigaldatakse koos täiendava lengiga. Uus siseraam pakettklaasiga.
3. Lengi mahutamiseks freesitakse siseraami valts sügavamaks, et vältida klaasi pinna vähenemist.
4. Kui prosspulga mõõtmed ei võimalda pakettklaasi paigaldamist, võiks prossist siseraamis loobuda.

Lisatav konstruktsioon

Algne konstruktsioon

A-06	Uus lengiga siseraam valtsi freesimisega	M 1:1

Muinsuskaitseamet