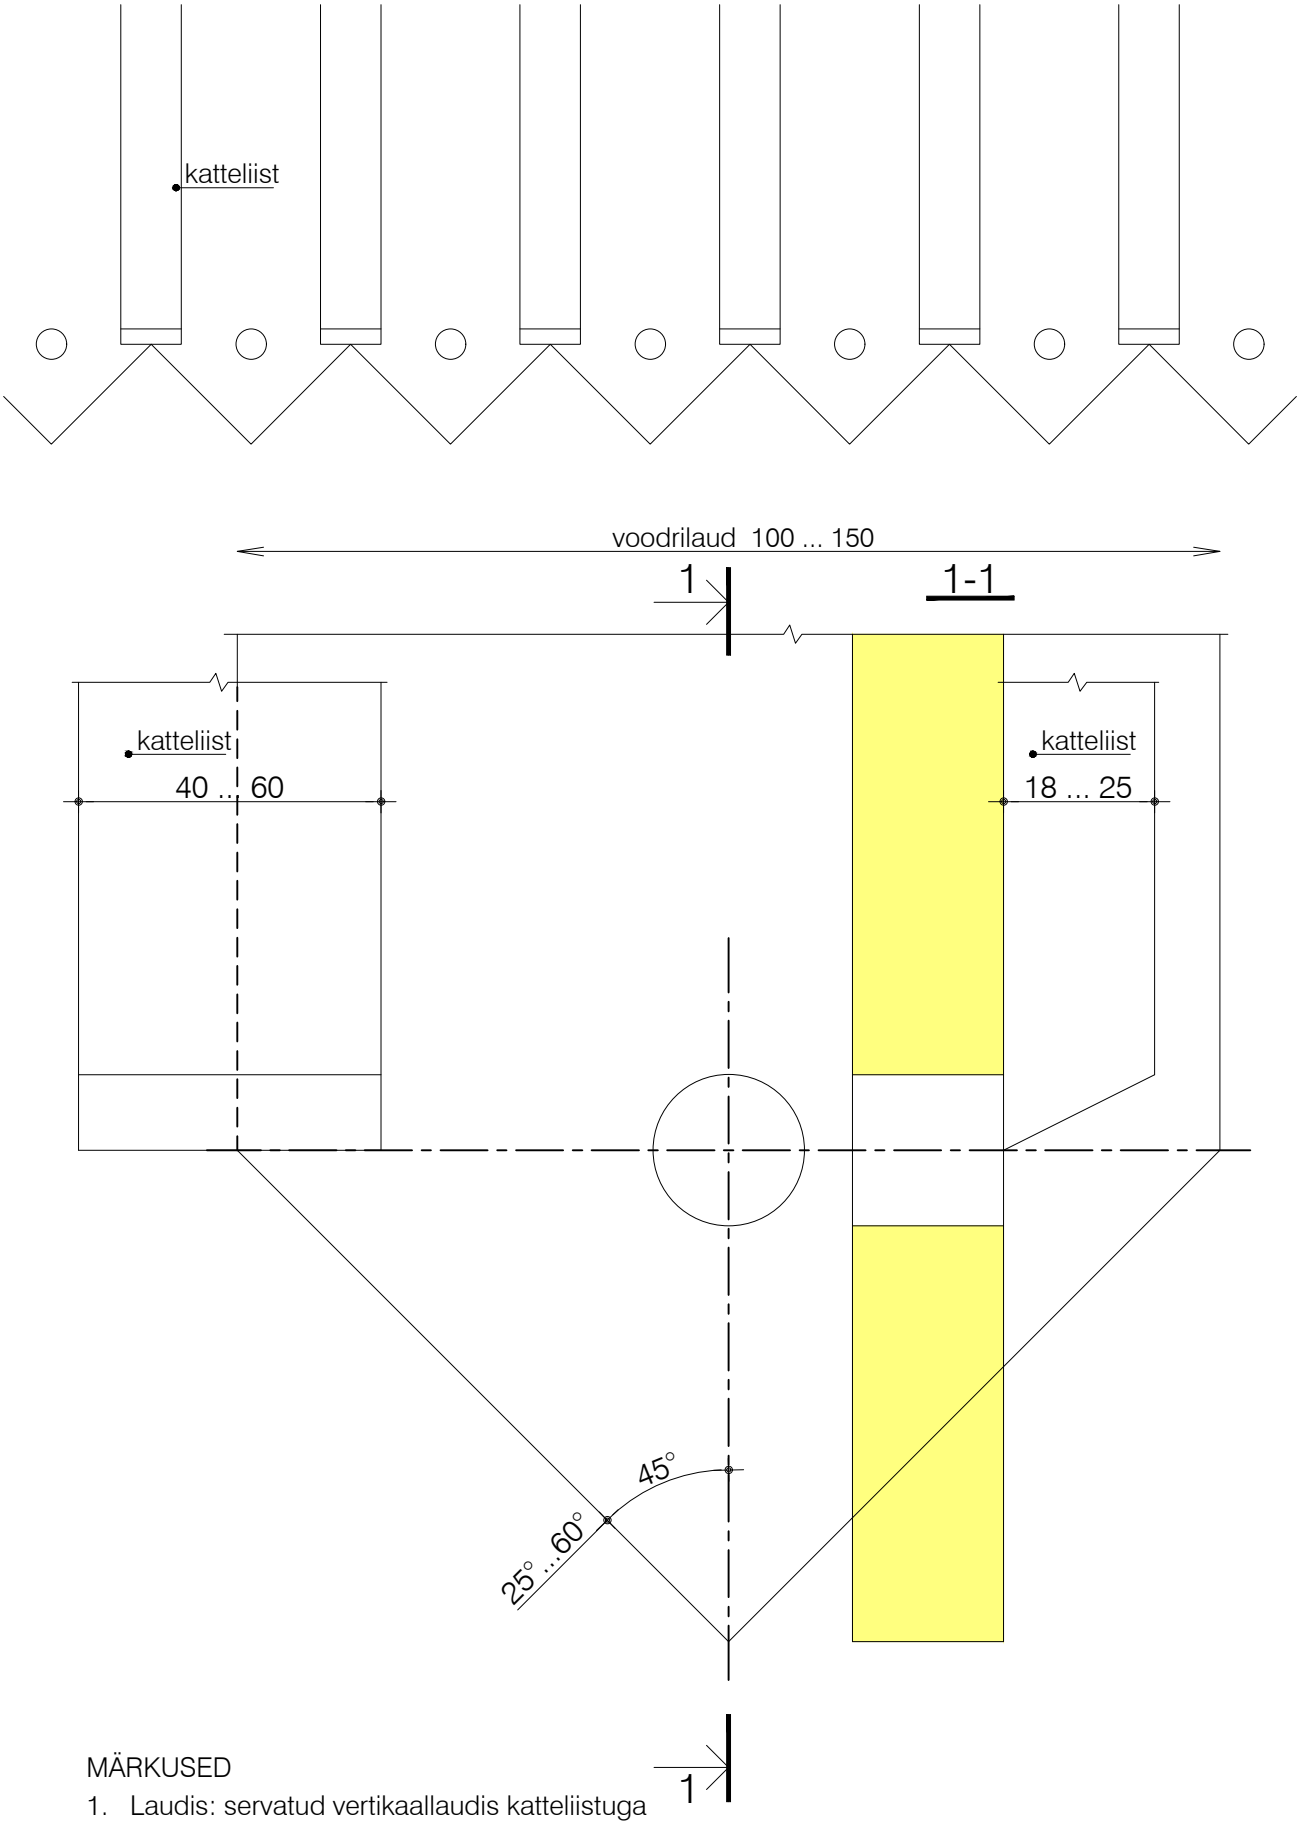


MÄRKUSED

1. Laudis: servatud vertikaallaudis katteliistuga
2. Laua otsa profiil sobitada laua mõõtmetega.
3. Variant: ilma puuritud avata

DET-15	Puitfassaadi vertikaalse viilulaudise laua ots. Profiil 15	M 1:1

Muinsuskaitseamet