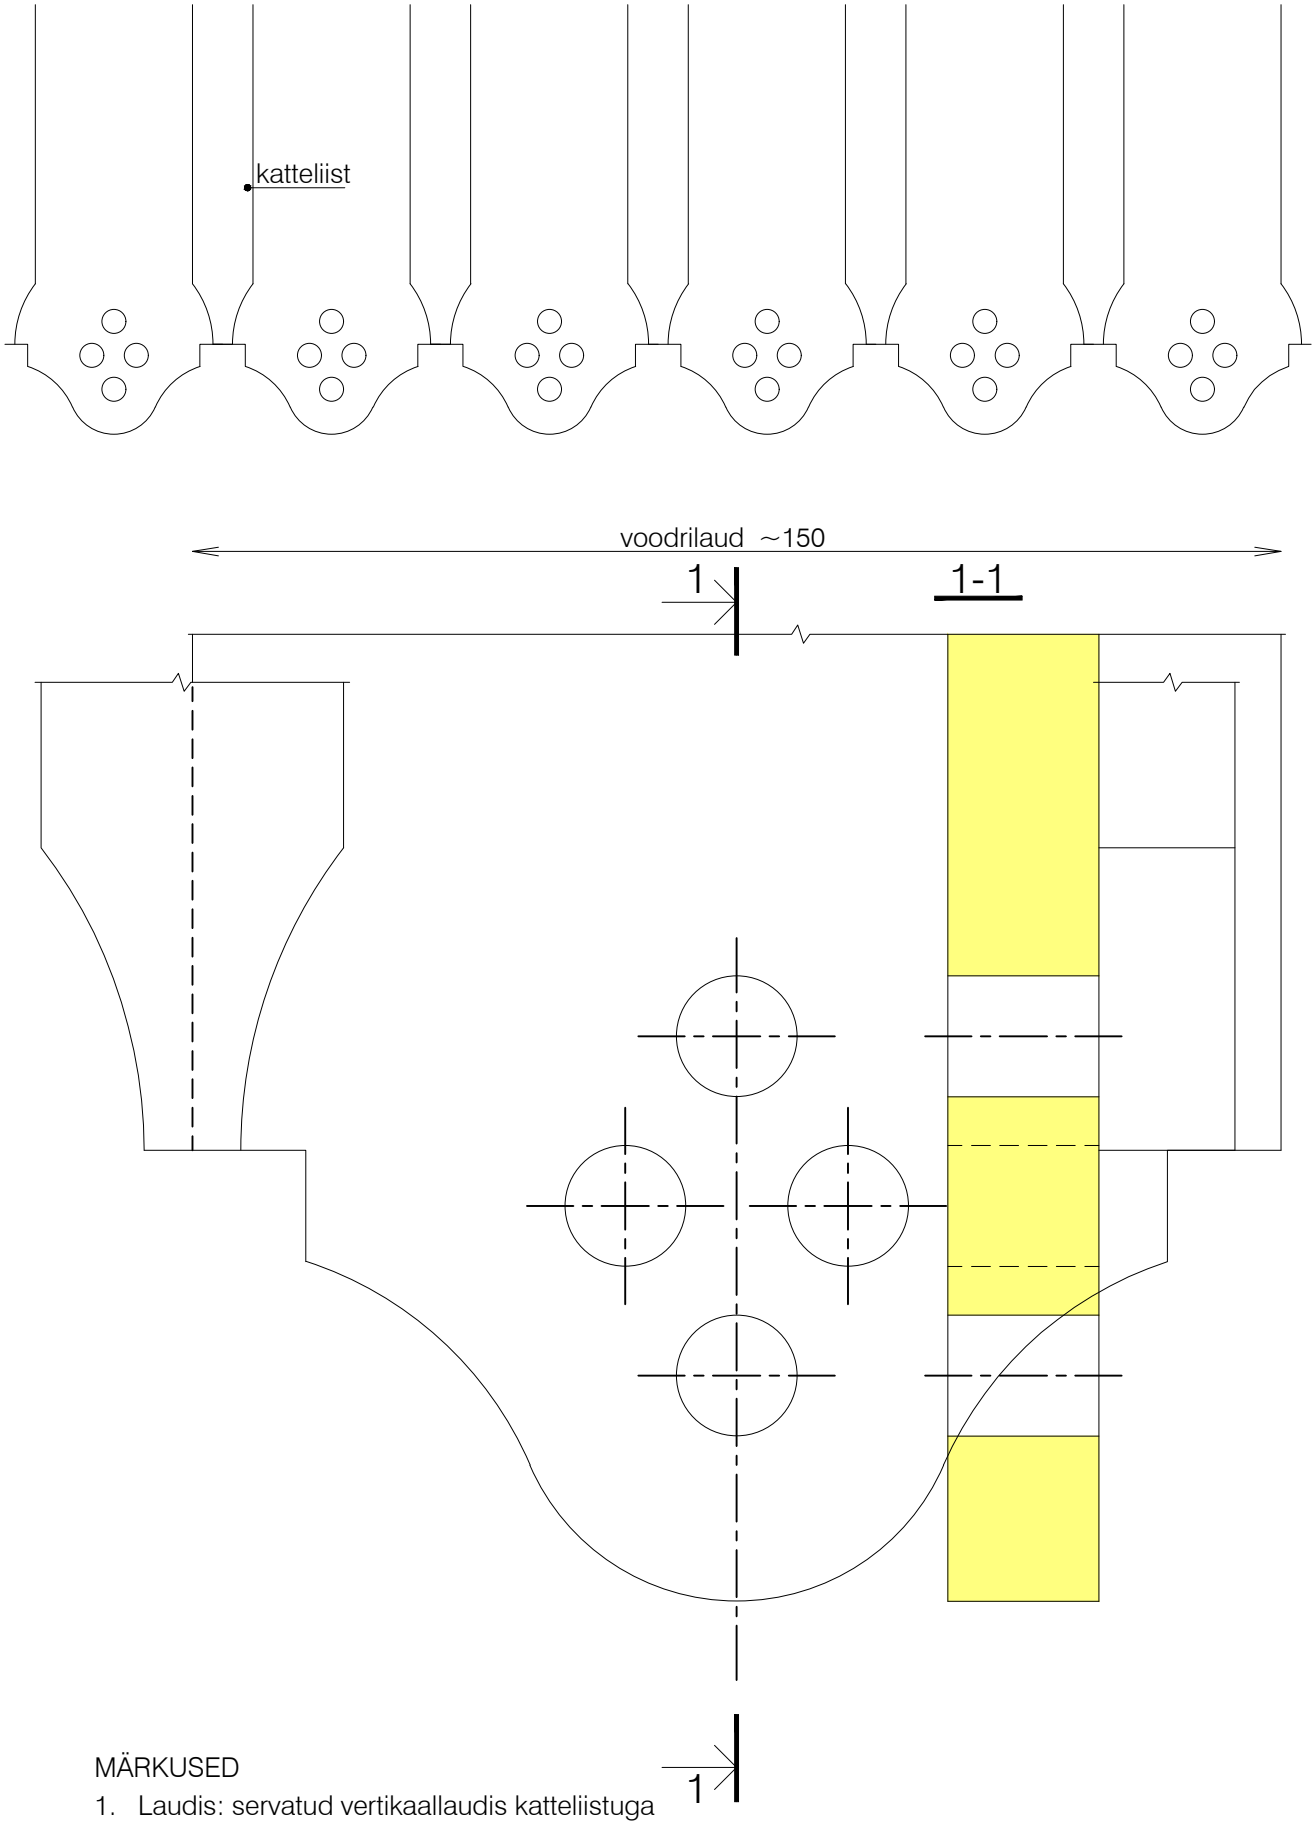


MÄRKUSED

1. Laudis: servatud vertikaallaudis katteliistuga
2. Laua otsa profiil sobitada laua mõõtmetega.
3. Variant: ilma puuritud avadeta

DET-17	Puitfassaadi vertikaalse viilulaudise laua ots. Profiil 17	M 1:1

Muinsuskaitseamet