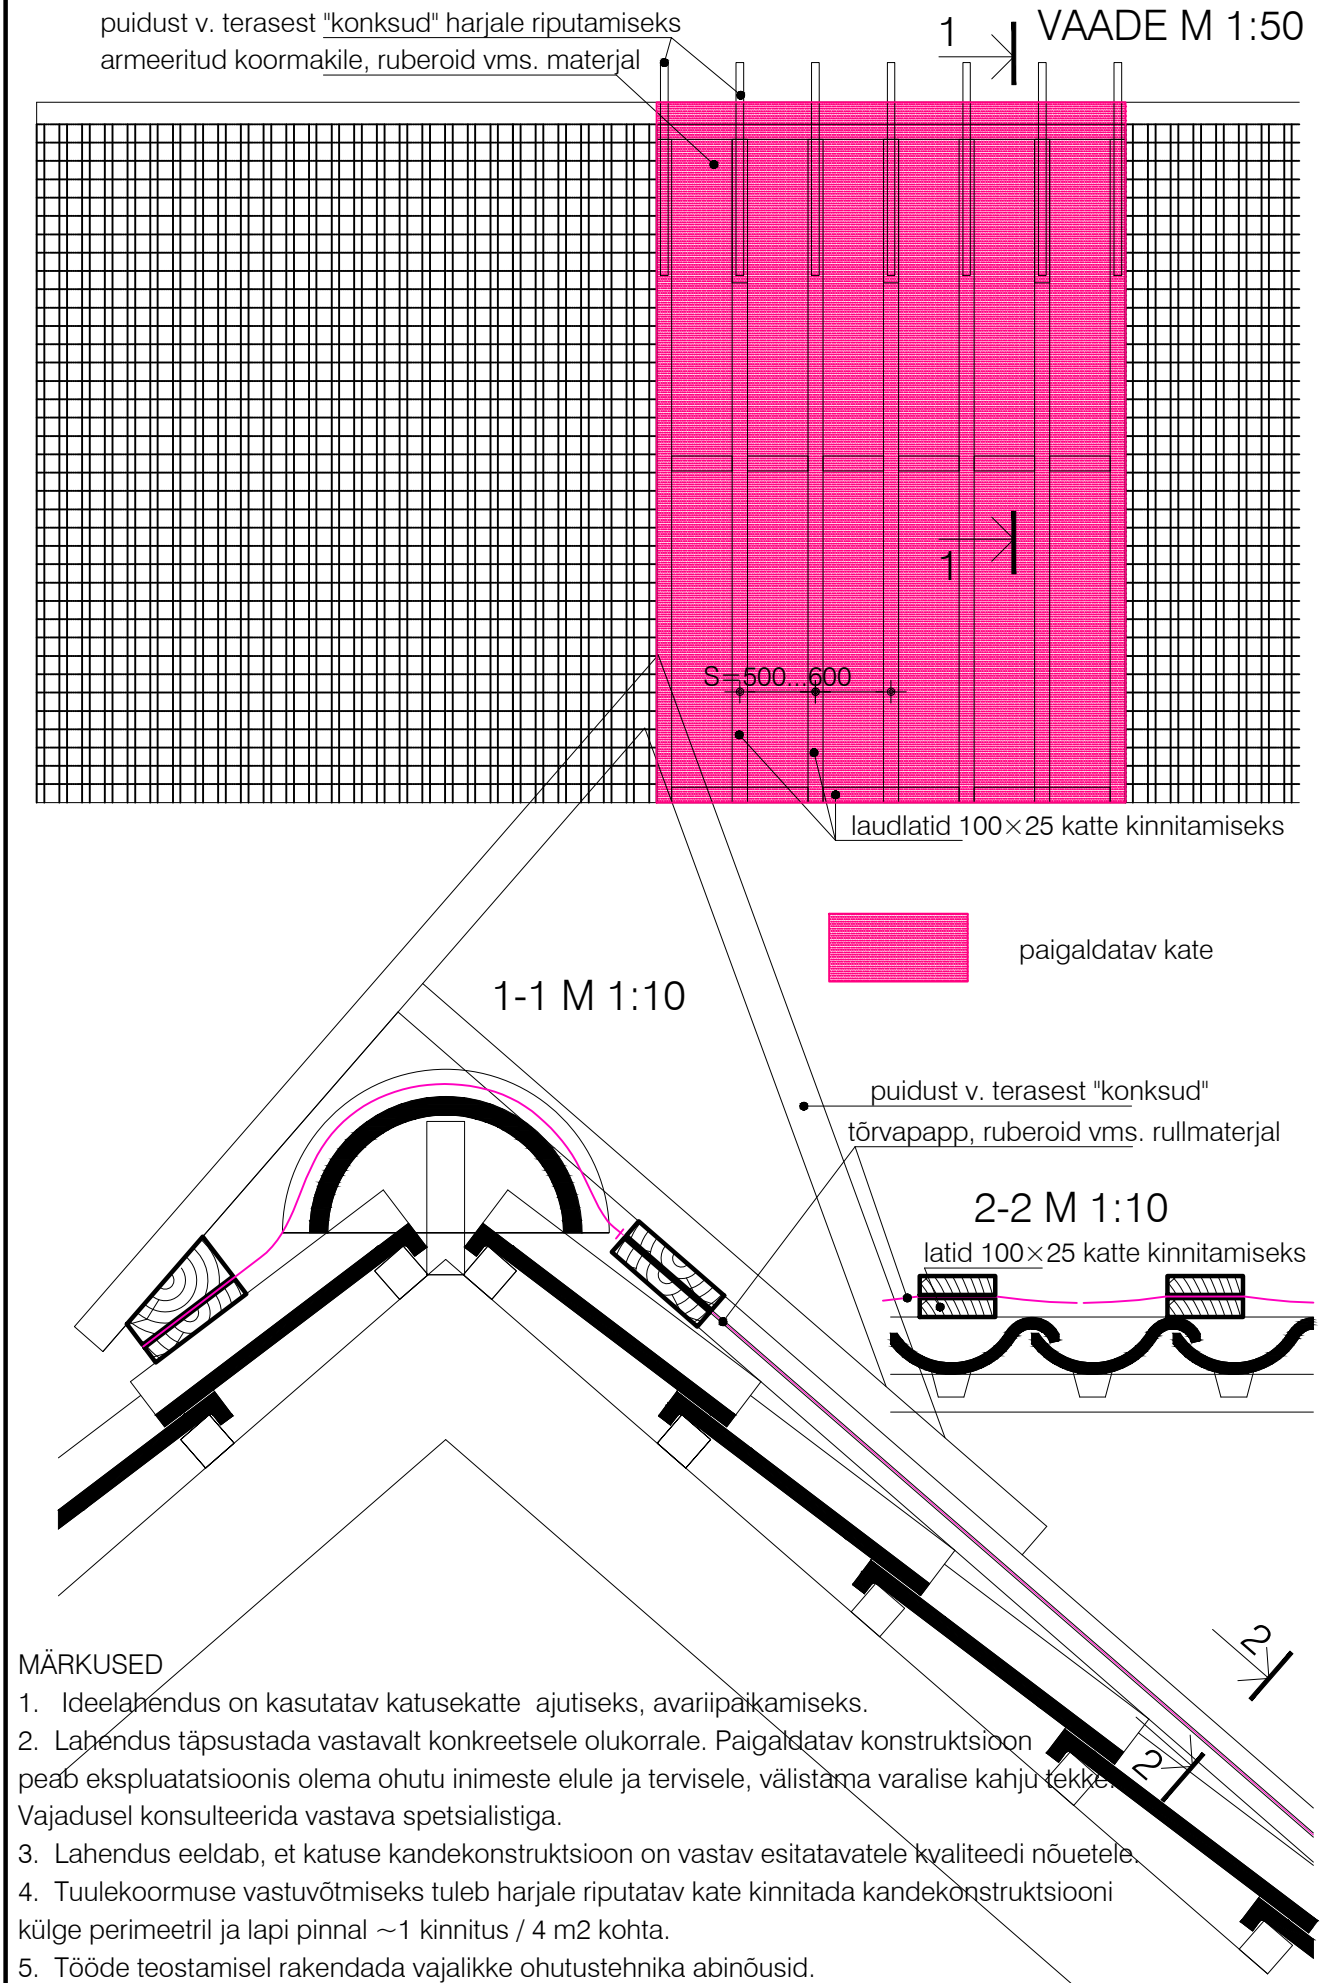


MÄRKUSED

1. Ideelahendus on kasutatav katusekatte ajutiseks, avariipaikamiseks.
2. Lahendus täpsustada vastavalt konkreetsele olukorrale. Paigaldatav konstruktsioon peab ekspluatatsioonis olema ohutu inimeste elule ja tervisele, välistama varalise kahju tekke. Vajadusel konsulteerida vastava spetsialistiga.
3. Lahendus eeldab, et katuse kandekonstruktsioon on vastav esitatavatele kvaliteedi nõuetele.
4. Tuulekoormuse vastuvõtmiseks tuleb harjale riputatav kate kinnitada kandekonstruktsiooni külge perimeetril ja lapi pinnal ~1 kinnitus / 4 m2 kohta.
5. Tööde teostamisel rakendada vajalikke ohutustehnika abinõusid.

KK-03	KATUSE AJUTINE AVARIIKATE Riputatav kattelapp	M 1:10

Muinsuskaitseamet