
Lahendus SS-04-1 - Looduskivist soklivooder, keldriseinal. Puidust keldrilagi

0 10 cm 50 cm

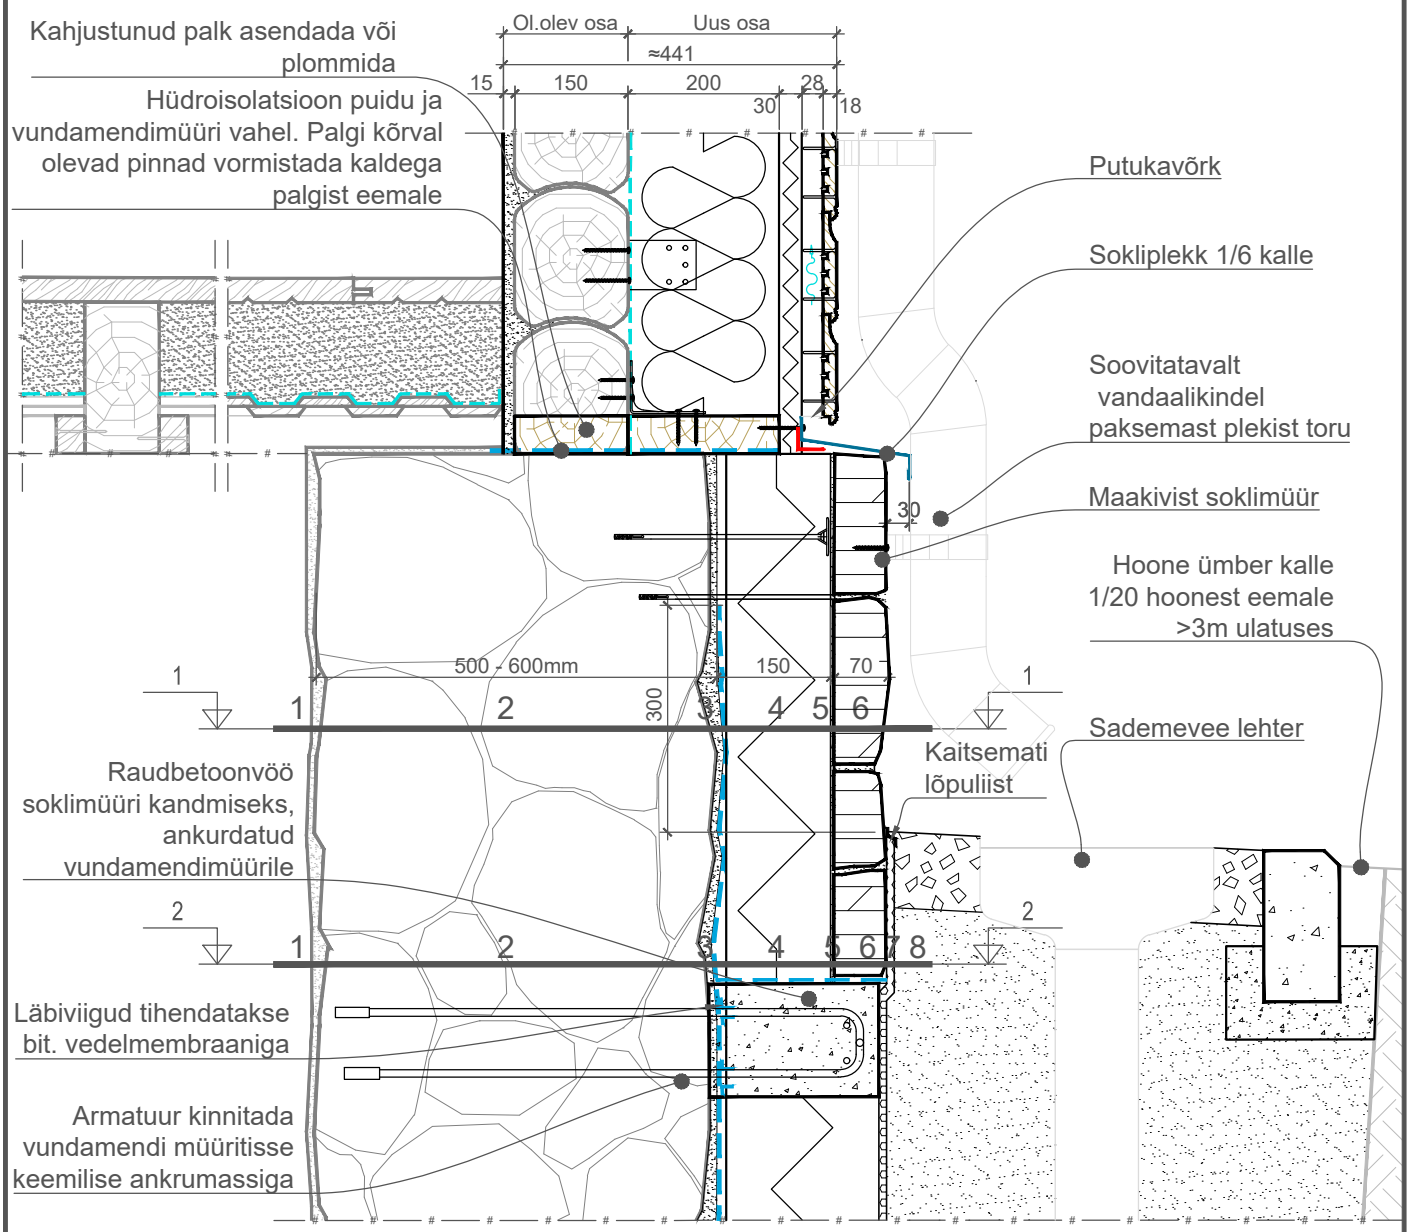

1-1

1 Lubivärv, lubikrohv puhastatud ja krunditud aluspinnal ≈10 mm

2 Vundamendimüüritis. Pind puhastaud mehaaniliselt ja pestud. Suuremad augud täidetud ≈500 mm

3 Aluskrohv veetõkke ja nakkeomaduste parandmiseks

4 Veetõke (veetihe krohv või bituumen hüdroisol.)

5 Vahtpolüstüreen XPS 300 (pikaajaline surveroome ≤140 kPa, λ_U≤0,035 W/(m·K), veeimavus ≤1%) 150 mm

6 Soklikrohvi süsteem

2-2

1 Lubivärv, lubikrohv puhastatud ja krunditud aluspinnal ≈10 mm

2 Vundamendimüüritis. Pind puhastaud mehaaniliselt ja pestud. Suuremad augud täidetud ≈500 mm

3 Aluskrohv veetõkke ja nakkeomaduste parandmiseks

4 Veetõke (veetihe krohv või bituumen hüdroisol.)

5 Vahtpolüstüreen XPS 300 (pikaajaline surveroome ≤140 kPa, λ_U≤0,035 W/(m·K), veeimavus ≤1%) 150 mm

6 HDPE-nuppkile kaitsematt, kaetud geotekstiiliga

7 Tagasitäitepinnas - liiv

Märkused

1 Veetõke - hüdroisolatsioon peab olema kontakstis aluspinnaga ja olema katkematu

muinsus KODU renoveerimise teejuht

*Tegu on näidisjoonisega, mille rakendamise eest vastutab projekteerija. Käesolev märge eemaldada peale projektis kasutamist!

TELLIJA:	*********	PROJEKTI AUTOR:	*********	TÖÖ NR:	*********
OBJEKT:	*********	VASTUTAV SPETSIALIST:	*********	PROJEKTEERIJA KONTAKT:	*********
JOONIS:	Lahendus SS-04-1 - Looduskivist soklivooder, keldriseinal. Puitkeldrilagi	KUUPÄEV: *********	STAADIUM: *********	MÕÕTKAVA: 1:10	LEHT: *********