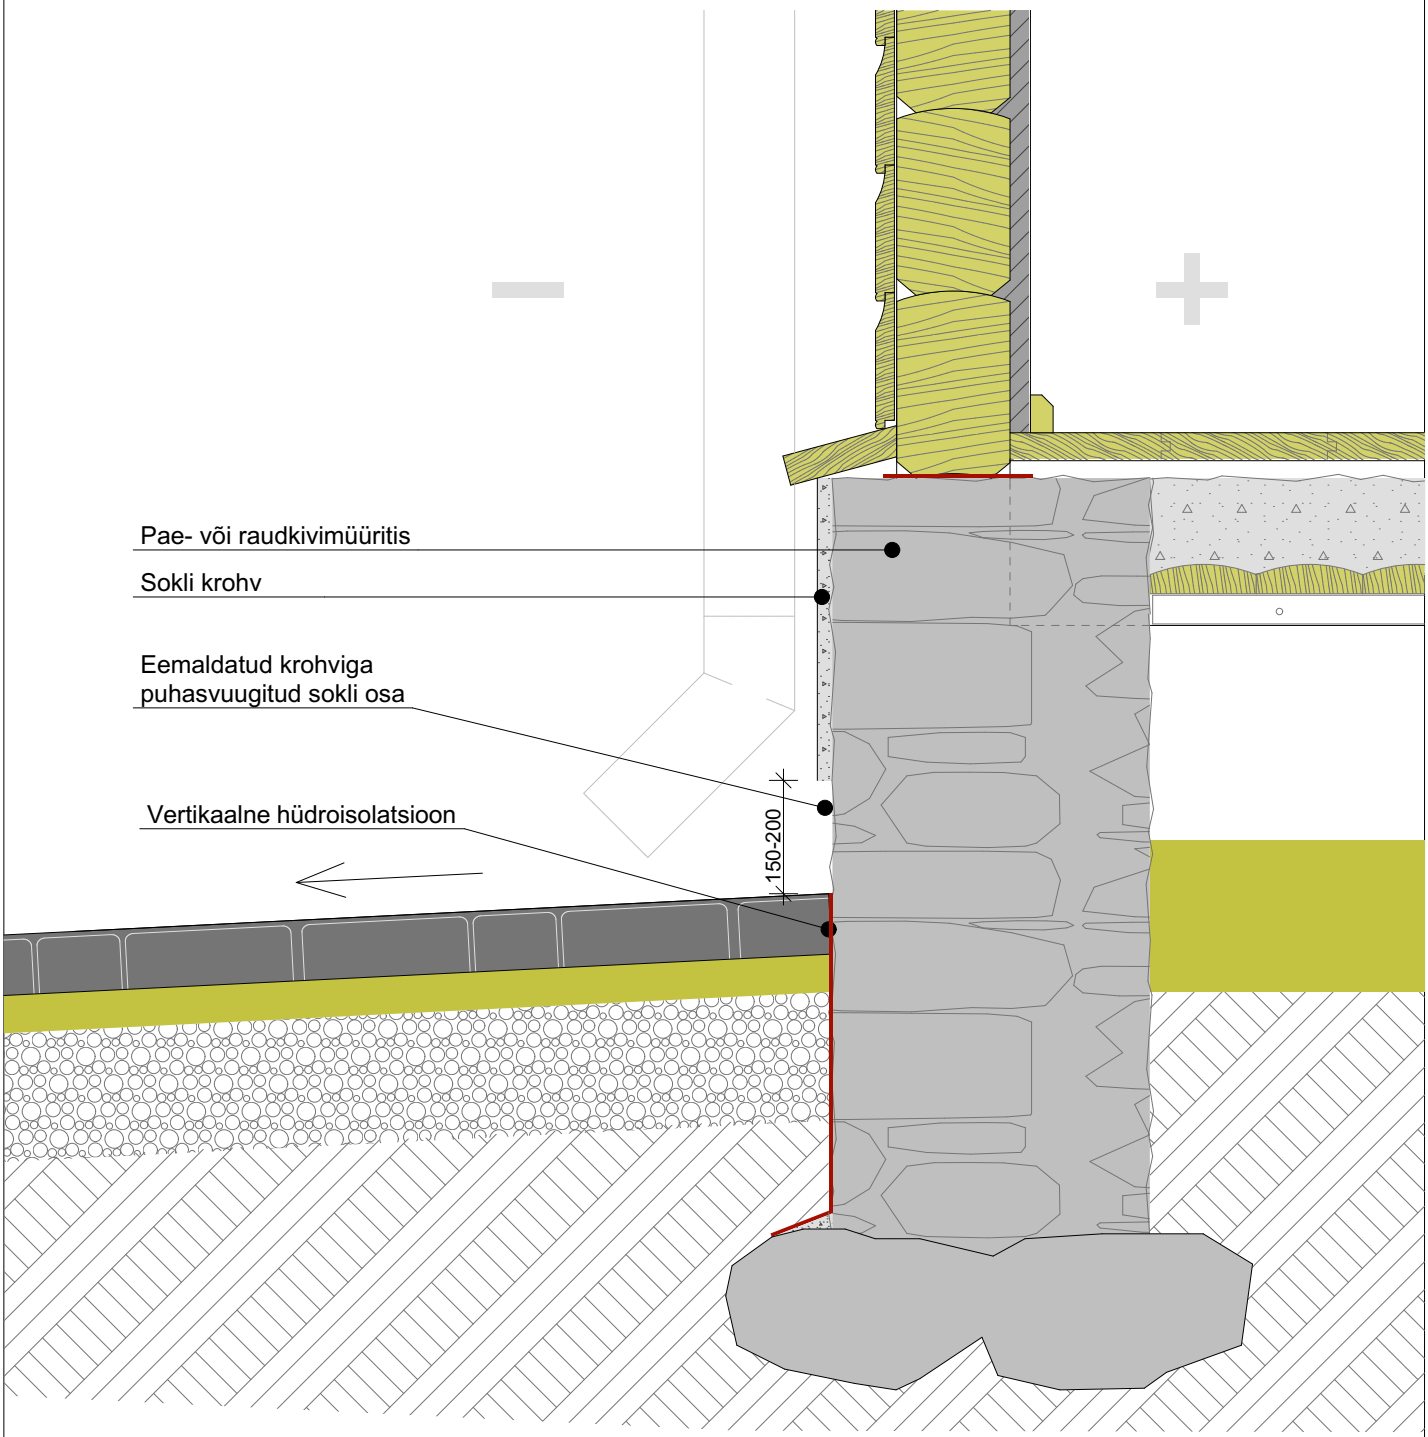


MÄRKUS:

1. Sokli viimistluslahendust, kus maapinnast 15-20cm kõrguseni on sokli krohv sirge lõikena eemaldatud ja paekivisein puhasvuugitud, nimetatakse rahvapäraselt "Viirese vuugiks", kuna seda lahendust hakkas juurutama alates 2000. aastatest ehitusinsener Ainar Viires.
2. Puhasvuugitud sokliosa kõrgus tuleb valida igale objektile ja hoone arhitektuursele stiilile sobilik - harilikult on joonistunud vana sokli välispinnale rant, mis on tingitud maapinnalt ülespritsimisest ja niiskuse väljakuivamisest soklikrohvilt. See rant ongi sageli orientiiriks puhasvuugitud ja krohvitud sokliosa üleminekujoone määramisel.
3. Lahendus on eelkõige sobilik vanadele pae- ja raudkivihoonetele, kus originaallahenduses oli sokkel lubikrohvitud.

ARH-1-08	Soklisõlm lõigatud krohvi alumise servaga	M 1:10

Muinsuskaitseamet